

Tegnforklaring

Reguleringsplan PBL 2008

§12-5. Nr. 1 - Bebyggelse og anlegg

B Boligbebyggelse

§12-5. Nr. 2 - Samferdselsanlegg og teknisk infrastruktur

KV Kjøreveg

FO Fortau

GS Gang-/sykkelveg

AVG Annen veggrunn - grøntareal

§12-6 - Hensynsoner

H140 Frisikt

§12-7 - Bestemmelseområder

[] Midlertidig bygge- og anleggsområde

Linjesymbol

--- Plangrense

--- Formålgrense

--- Midlertidig bygge- og anleggsgrense

--- Grense for sikringsone

--- Frisiktlinje

Punktsymboler

|| Stenging av avkjørsel

↔ Avkjørsel - både inn og utkjøring

Andre linjer

--- Eksisterende eiendomsgrenser

Eieform

o_"formål" offentlig eieform

f_"formål" felles eieform

"formål" privat (uten prefiks foran formål)

Kartopplysninger

Kilde for basiskart: INFRA Geomatikk


Dato for basiskart: 14.06.23

Koordinatsystem: EUREF89.NTM-11

Høydegrunnlag: NN2000

Ekvidistans: 1m

Kartmålestokk: 1:500 (A1)

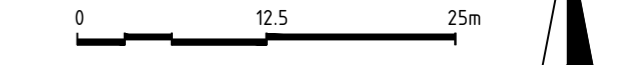

Detaljregulering

Fv.1588 Dønnumskia

Med tilhørende reguleringsbestemmelser

Arealplan-ID: 3240_35600

Forslagsstiller: Viken fylkeskommune

SAKSBEHANDLING ETTER PLAN- OG BYGNINGSLOVEN

SAKS-NR	DATO	SIGN
Dato XXX	Revisjon XXX	
Dato XXX	Revisjon XXX	
Dato XXX	Revisjon XXX	

Kommunestyret sitt vedtak

Ny 2. gang behandling		
Offentlig ettersyn fra til		
2. gangs behandling		
Offentlig ettersyn fra til		
1. gangs behandling		
Kunngjøring av oppstart av planarbeid		27.06.2023
Oppstartsnotis		17.03.2023

PLANEN ER UTARBEIDET AV: Viken fylkeskommune

TEGNNR	DATO	SIGN
R001	06.12.2023	hallvarde

Det bekrefteas at planen er i samsvar med kommunestyrets vedtak av

085850

085850

056788

085000

085850

085850

63/58

63/62

63/231

63/66

63/80

63/3

63/74

147/63

147/67

147/68

147/13

N1258700

N1258800

N1258850

N1258900

N1258950

N1259000

N1259050