



Fv.1603 Gang- og sykkelveg

Åsveien

Lenke21

Nannestad kommune

TEKNISKE DATA

Fra - til profil:	0-2165
Dim.klasse:	Hø2
Fartsgrense:	50-60 km/t
Trafikkgrunnlag(ÅDT):	1100
Kartdata:	NTM10/NN2000





TEGNINGSLISTE



Prosjekt: RNO2023N00431

Fv.1603 Gang- og sykkelveg Åsvegen, Nannestad, Lenke 21					Euref89 NTM10 NN2000			
					Ajour pr.: 29.11.2024			
Tegn. nr.	Ansvarlig firma	Tegningstittel	Tegnings-dato	Rev. dato	Rev. dato	Rev. dato	Rev. dato	Rev. dato
A01	RAMBØLL NORGE AS	Forside	29.11.2024					
A02	RAMBØLL NORGE AS	Tegningsliste	29.11.2024					
A03	RAMBØLL NORGE AS	Tegningsliste	29.11.2024					
A04	RAMBØLL NORGE AS	Tegningsliste	29.11.2024					
C01	RAMBØLL NORGE AS	Plan og profil	29.11.2024					
C02	RAMBØLL NORGE AS	Plan og profil	29.11.2024					
C03	RAMBØLL NORGE AS	Plan og profil	29.11.2024					
C04	RAMBØLL NORGE AS	Plan og profil	29.11.2024					
C05	RAMBØLL NORGE AS	Plan og profil	29.11.2024					
C06	RAMBØLL NORGE AS	Plan og profil	29.11.2024					
D01	RAMBØLL NORGE AS	Profil avkjørsler og kryss	29.11.2024					
D02	RAMBØLL NORGE AS	Profil avkjørsler og kryss	29.11.2024					
D03	RAMBØLL NORGE AS	Profil avkjørsler og kryss	29.11.2024					
D04	RAMBØLL NORGE AS	Profil avkjørsler og kryss	29.11.2024					
D05	RAMBØLL NORGE AS	Profil avkjørsler og kryss	29.11.2024					
E01	RAMBØLL NORGE AS	Prinsippskisser for bussholdeplasser	29.11.2024					
E02	RAMBØLL NORGE AS	Prinsippskisser for bygging av avkjørsler	29.11.2024					
F01	RAMBØLL NORGE AS	Normalprofiler	29.11.2024					
F02	RAMBØLL NORGE AS	Overbygning	29.11.2024					
G01	RAMBØLL NORGE AS	Situasjonsplan Overvann (Tatt ut)	29.11.2024					
G02	RAMBØLL NORGE AS	Situasjonsplan Overvann (Tatt ut)	29.11.2024					
G03	RAMBØLL NORGE AS	Situasjonsplan Overvann (Tatt ut)	29.11.2024					
G04	RAMBØLL NORGE AS	Situasjonsplan Overvann (Tatt ut)	29.11.2024					
G05	RAMBØLL NORGE AS	Situasjonsplan Overvann (Tatt ut)	29.11.2024					
G06	RAMBØLL NORGE AS	Situasjonsplan Overvann (Tatt ut)	29.11.2024					
I01	RAMBØLL NORGE AS	Kabler og 0 linjer (Tatt ut)	29.11.2024					




TEGNINGSLISTE






Prosjekt: NO2023N00431

Fv.1603 Gang- og sykkelveg Åsvegen, Nannestad, Lenke 21					Euref89 NTM10 NN2000			
					Ajour pr.: 29.11.2024			
Tegn. nr.	Ansvarlig firma	Tegningstittel	Tegnings-dato	Rev. dato	Rev. dato	Rev. dato	Rev. dato	Rev. dato
I02	RAMBØLL NORGE AS	Kabler og linjer (Tatt ut)	29.11.2024					
I03	RAMBØLL NORGE AS	Kabler og linjer (Tatt ut)	29.11.2024					
I04	RAMBØLL NORGE AS	Kabler og linjer (Tatt ut)	29.11.2024					
I05	RAMBØLL NORGE AS	Kabler og linjer (Tatt ut)	29.11.2024					
I06	RAMBØLL NORGE AS	Kabler og linjer (Tatt ut)	29.11.2024					
K101	RAMBØLL NORGE AS	Oversiktstegning mur nr.1	29.11.2024					
K102	RAMBØLL NORGE AS	Oversiktstegning mur nr.2	29.11.2024					
K103	RAMBØLL NORGE AS	Oversiktstegning mur nr.3	29.11.2024					
K104	RAMBØLL NORGE AS	Oversiktstegning mur nr.4	29.11.2024					
K105	RAMBØLL NORGE AS	Oversiktstegning mur nr.5	29.11.2024					
K106	RAMBØLL NORGE AS	Oversiktstegning mur nr.6	29.11.2024					
K107	RAMBØLL NORGE AS	Oversiktstegning mur nr.7	29.11.2024					
K108	RAMBØLL NORGE AS	Oversiktstegning mur nr.8	29.11.2024					
K109	RAMBØLL NORGE AS	Oversiktstegning mur nr.9	29.11.2024					
K110	RAMBØLL NORGE AS	Oversiktstegning mur nr.10	29.11.2024					
K111	RAMBØLL NORGE AS	Oversiktstegning mur nr.11	29.11.2024					
K112	RAMBØLL NORGE AS	Oversiktstegning mur nr.12	29.11.2024					
L01	RAMBØLL NORGE AS	Skiltplan	29.11.2024					
L02	RAMBØLL NORGE AS	Skiltplan	29.11.2024					
L03	RAMBØLL NORGE AS	Skiltplan	29.11.2024					
L04	RAMBØLL NORGE AS	Skiltplan	29.11.2024					
L05	RAMBØLL NORGE AS	Skiltplan	29.11.2024					
L06	RAMBØLL NORGE AS	Skiltplan	29.11.2024					
L07	RAMBØLL NORGE AS	Skiltliste	29.11.2024					
O01	RAMBØLL NORGE AS	Formgivning og vegetasjon	29.11.2024					
O02	RAMBØLL NORGE AS	Formgivning og vegetasjon	29.11.2024					
O03	RAMBØLL NORGE AS	Formgivning og vegetasjon	29.11.2024					
O04	RAMBØLL NORGE AS	Formgivning og vegetasjon	29.11.2024					
O05	RAMBØLL NORGE AS	Formgivning og vegetasjon	29.11.2024					

[illegible]

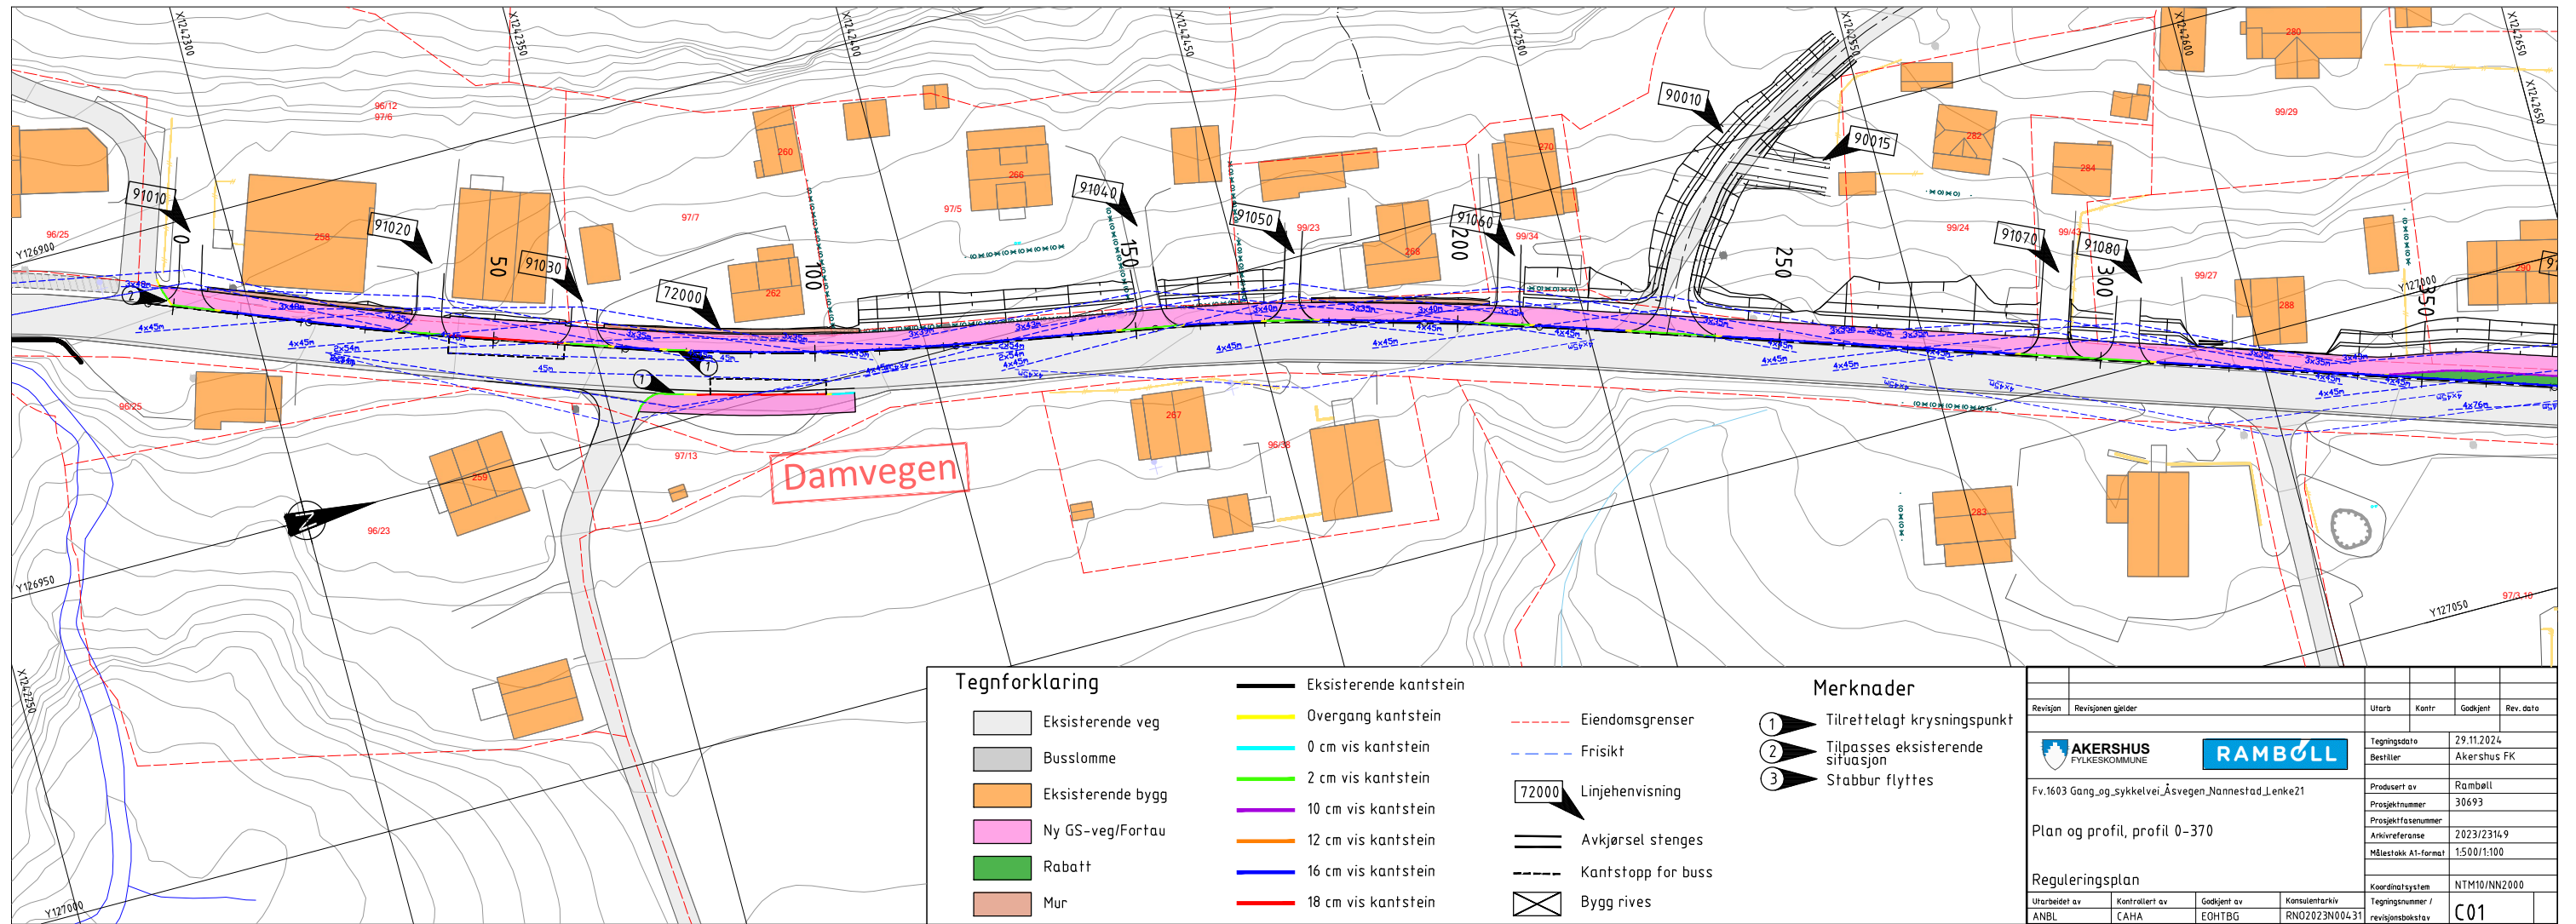

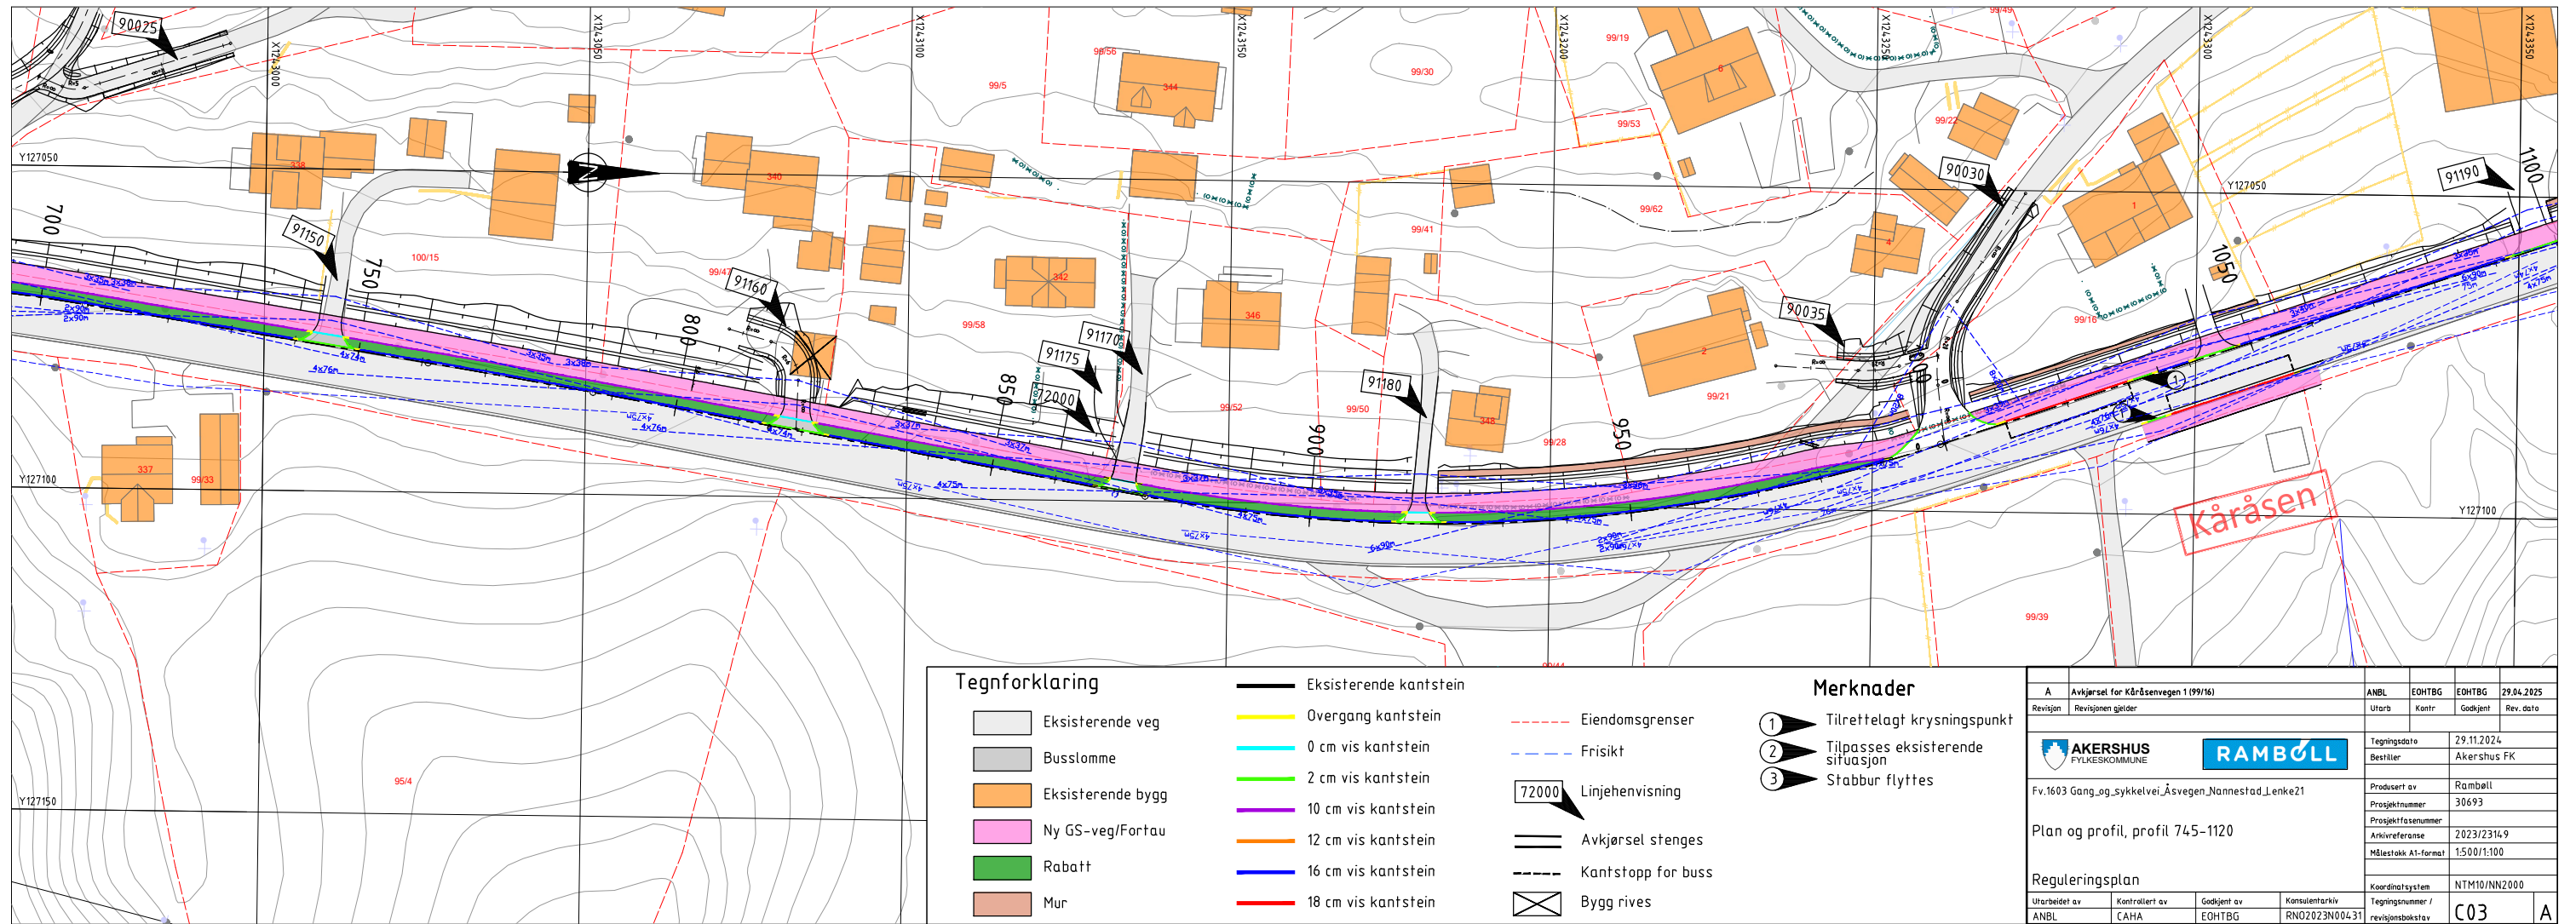

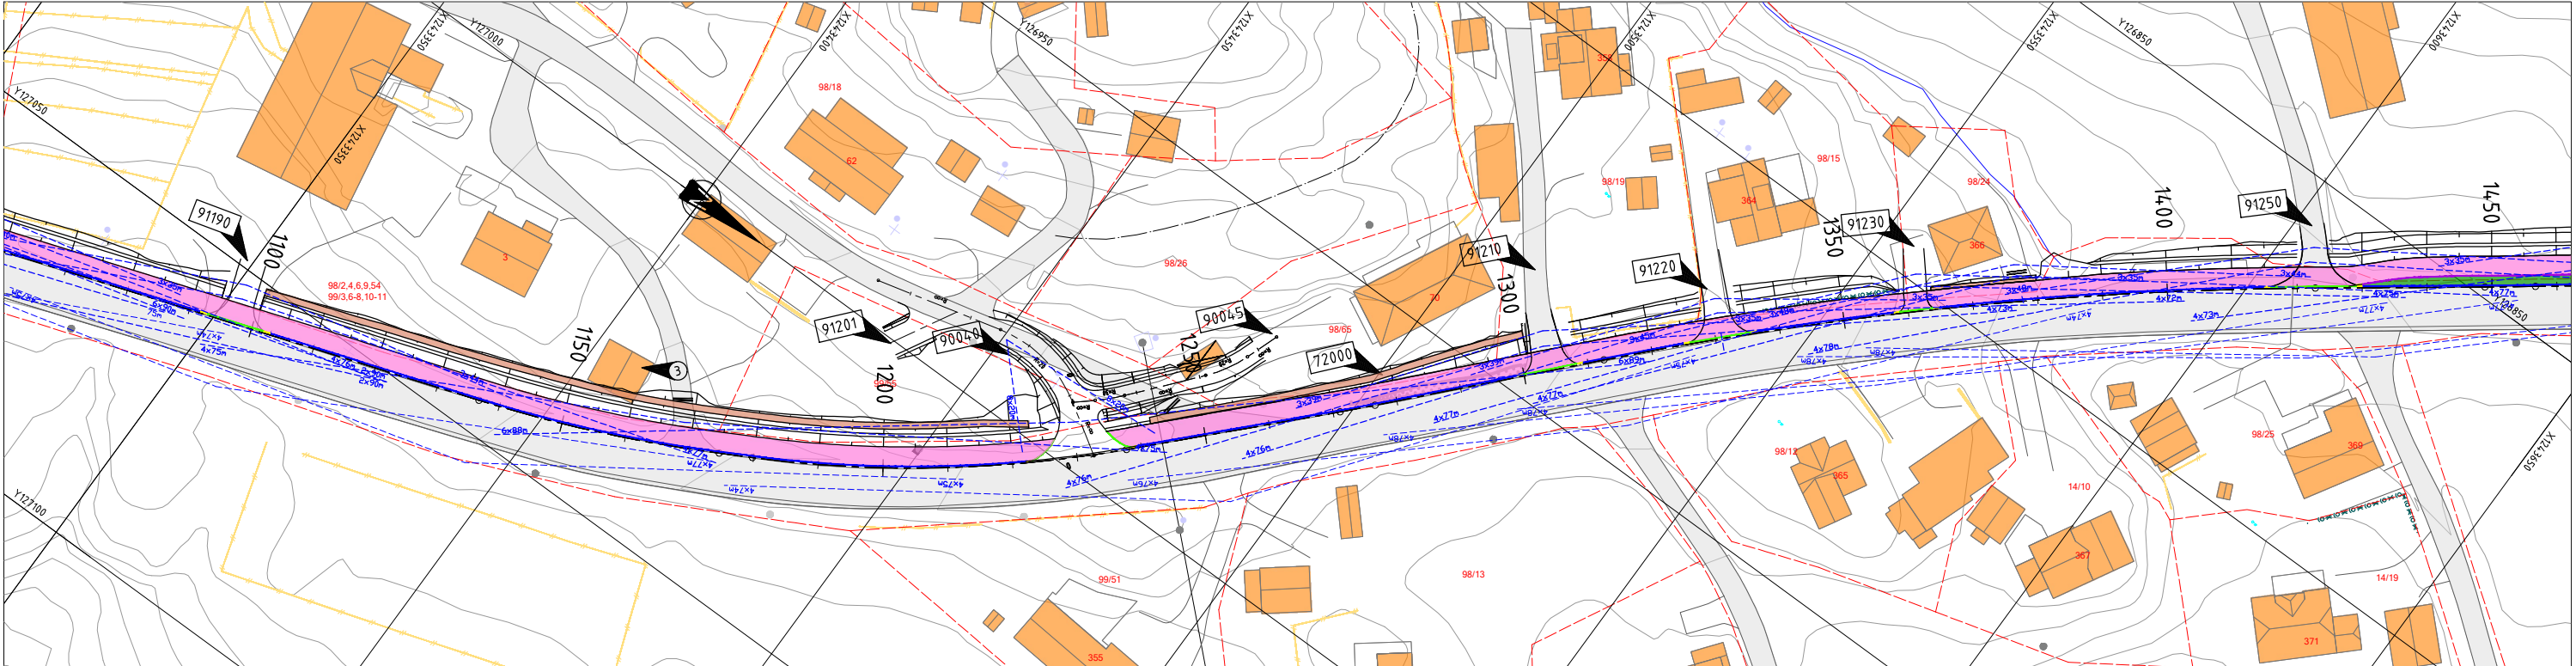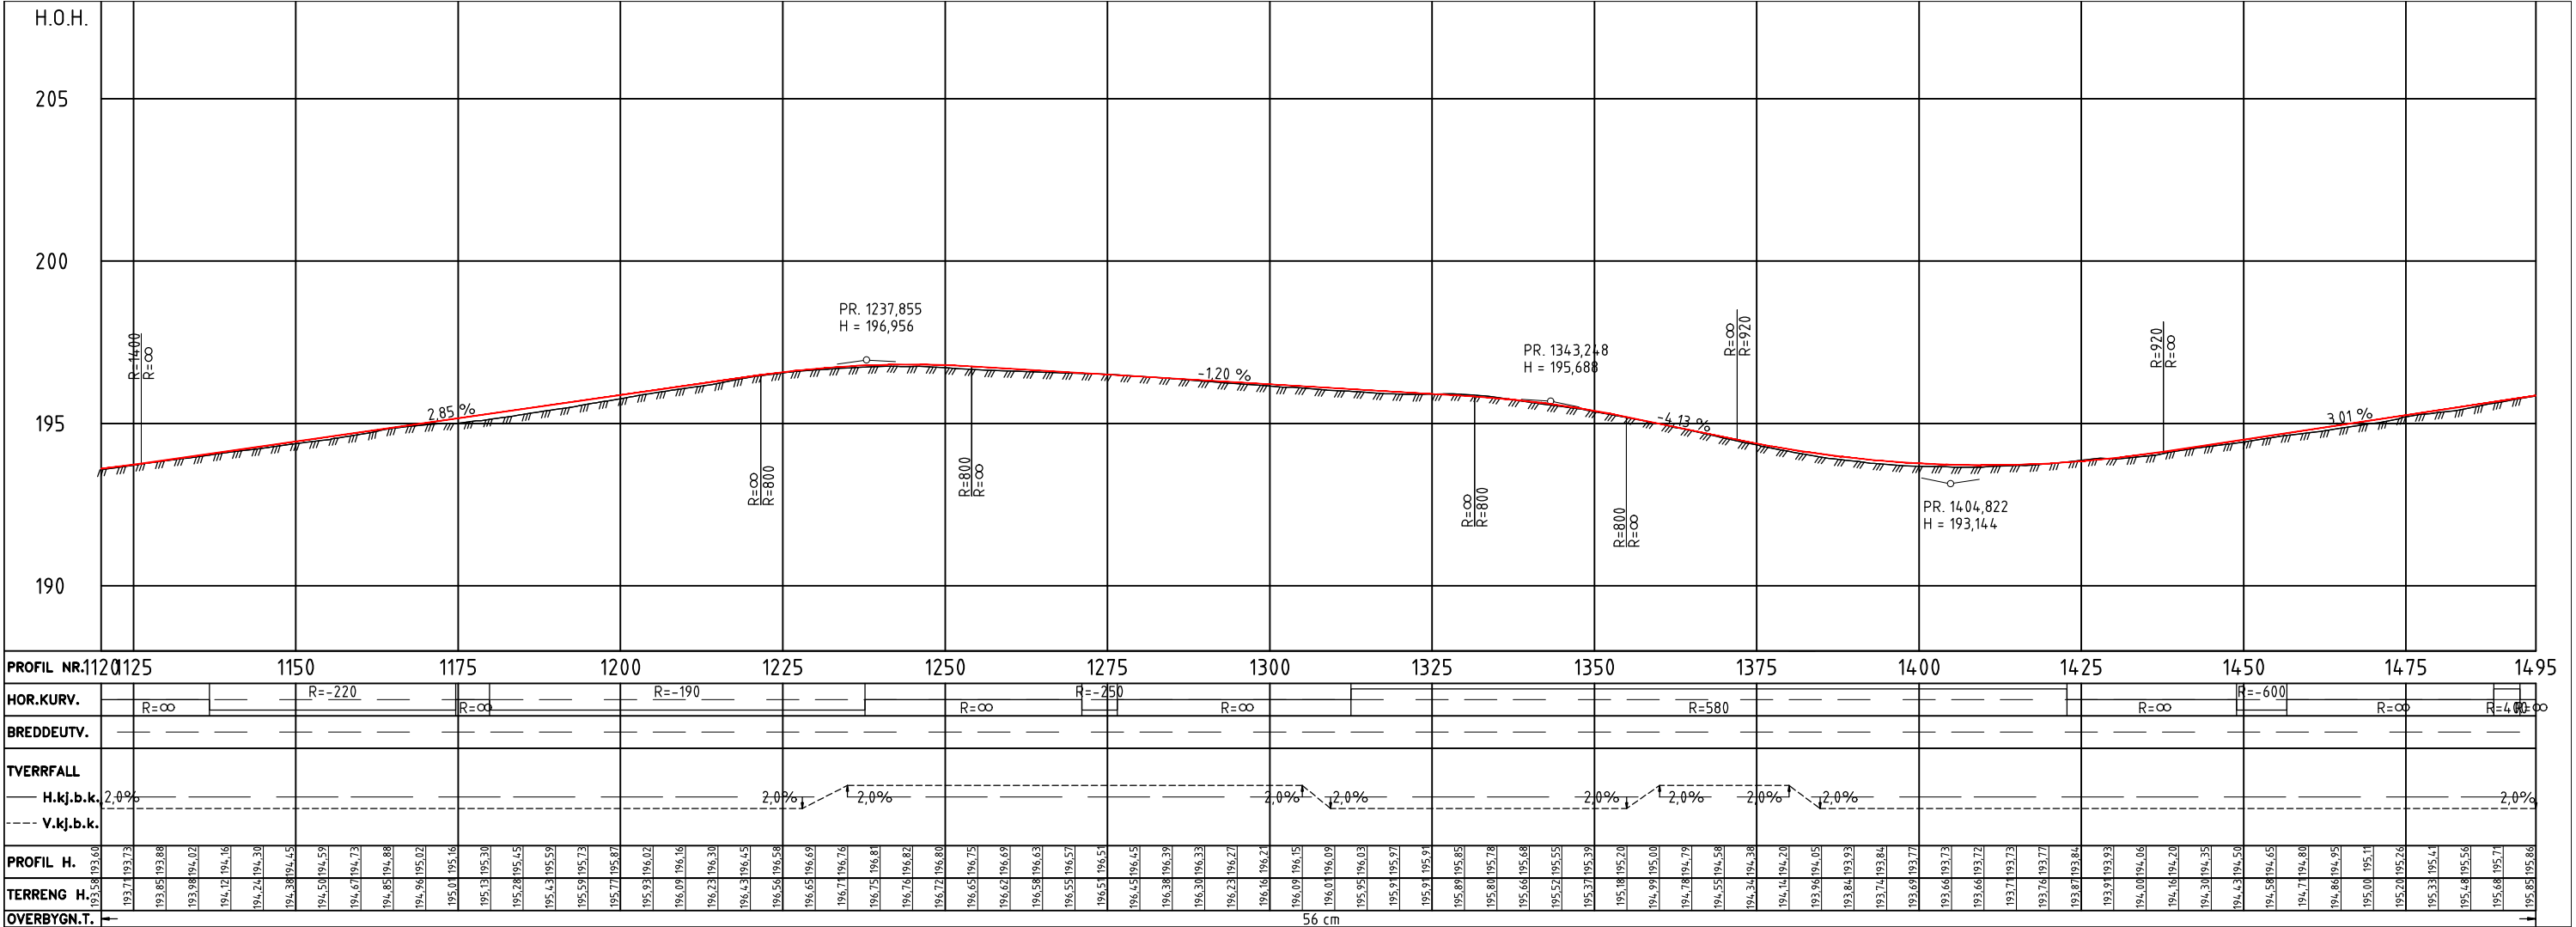

Tegnforklaring

- Eksisterende veg
- Busslomme
- Eksisterende bygg
- Ny GS-veg/Fortau
- Rabatt
- Mur

- Eksisterende kantstein
- Overgang kantstein
- 0 cm vis kantstein
- 2 cm vis kantstein
- 10 cm vis kantstein
- 12 cm vis kantstein
- 16 cm vis kantstein
- 18 cm vis kantstein



TEGNFORKLARING





- Eiendomsgrenser
- Frisikt
- Linjehenviisning
- Avkjørsel stenges
- Kantstopp for buss
- Bygg rives


Merknader

- 1 Tilrettelagt kryssningspunkt
- 2 Tilpasses eksisterende situasjon
- 3 Stabbur flyttes


A		Avkjørsel for Kårdsenvegen 1 (99/16). Siktlinjer		ANBL	EOHTBG	EOHTBG	29.04.2025
Revisjon		Revisjonen gjelder		Utør	Kontr	Godgjent	Rev. dato
		AKERSHUS FYLKESKOMMUNE		RAMBOLL			
		Fv.1603 Gang_og_sykkelvei_Åsvegen_Nannestad_Lenke21		Tegningsdato		29.11.2024	
				Bestiller		Akershus FK	
				Produsert av		Ramboll	
				Prosjektnummer		30693	
				Prosjektreferanse		2023/23149	
				Målestokk A1-format		1:500/1:100	
				Koordinatsystem		NTM10/NN2000	
				Tegningsnummer / revisjonsbokstav		C04	
				Utarbeidet av		ANBL	
				Kontrollert av		CAHA	
				Godgjent av		EOHTBG	
				Konsulentarkiv		RNO2023N00431	
						A	

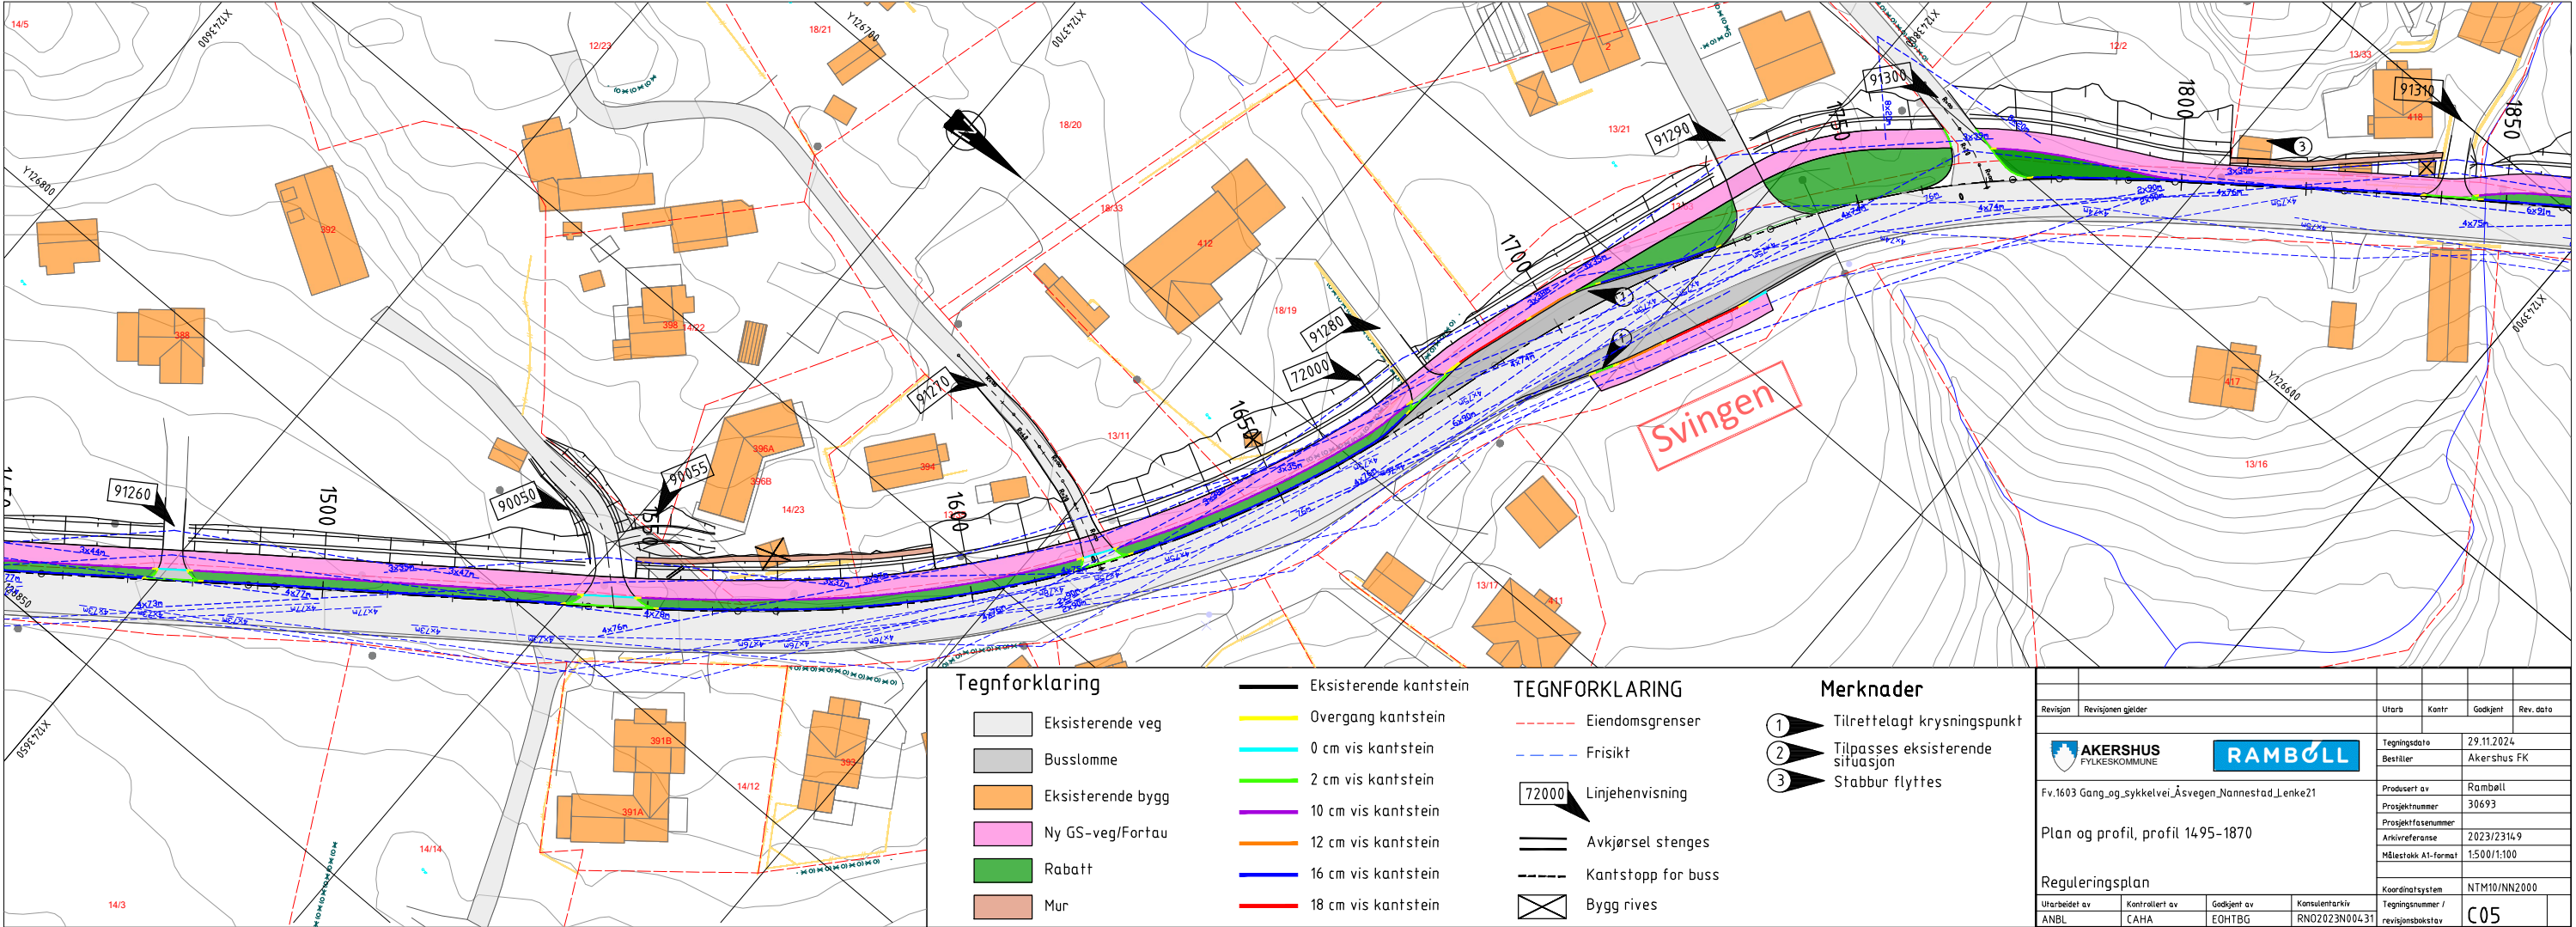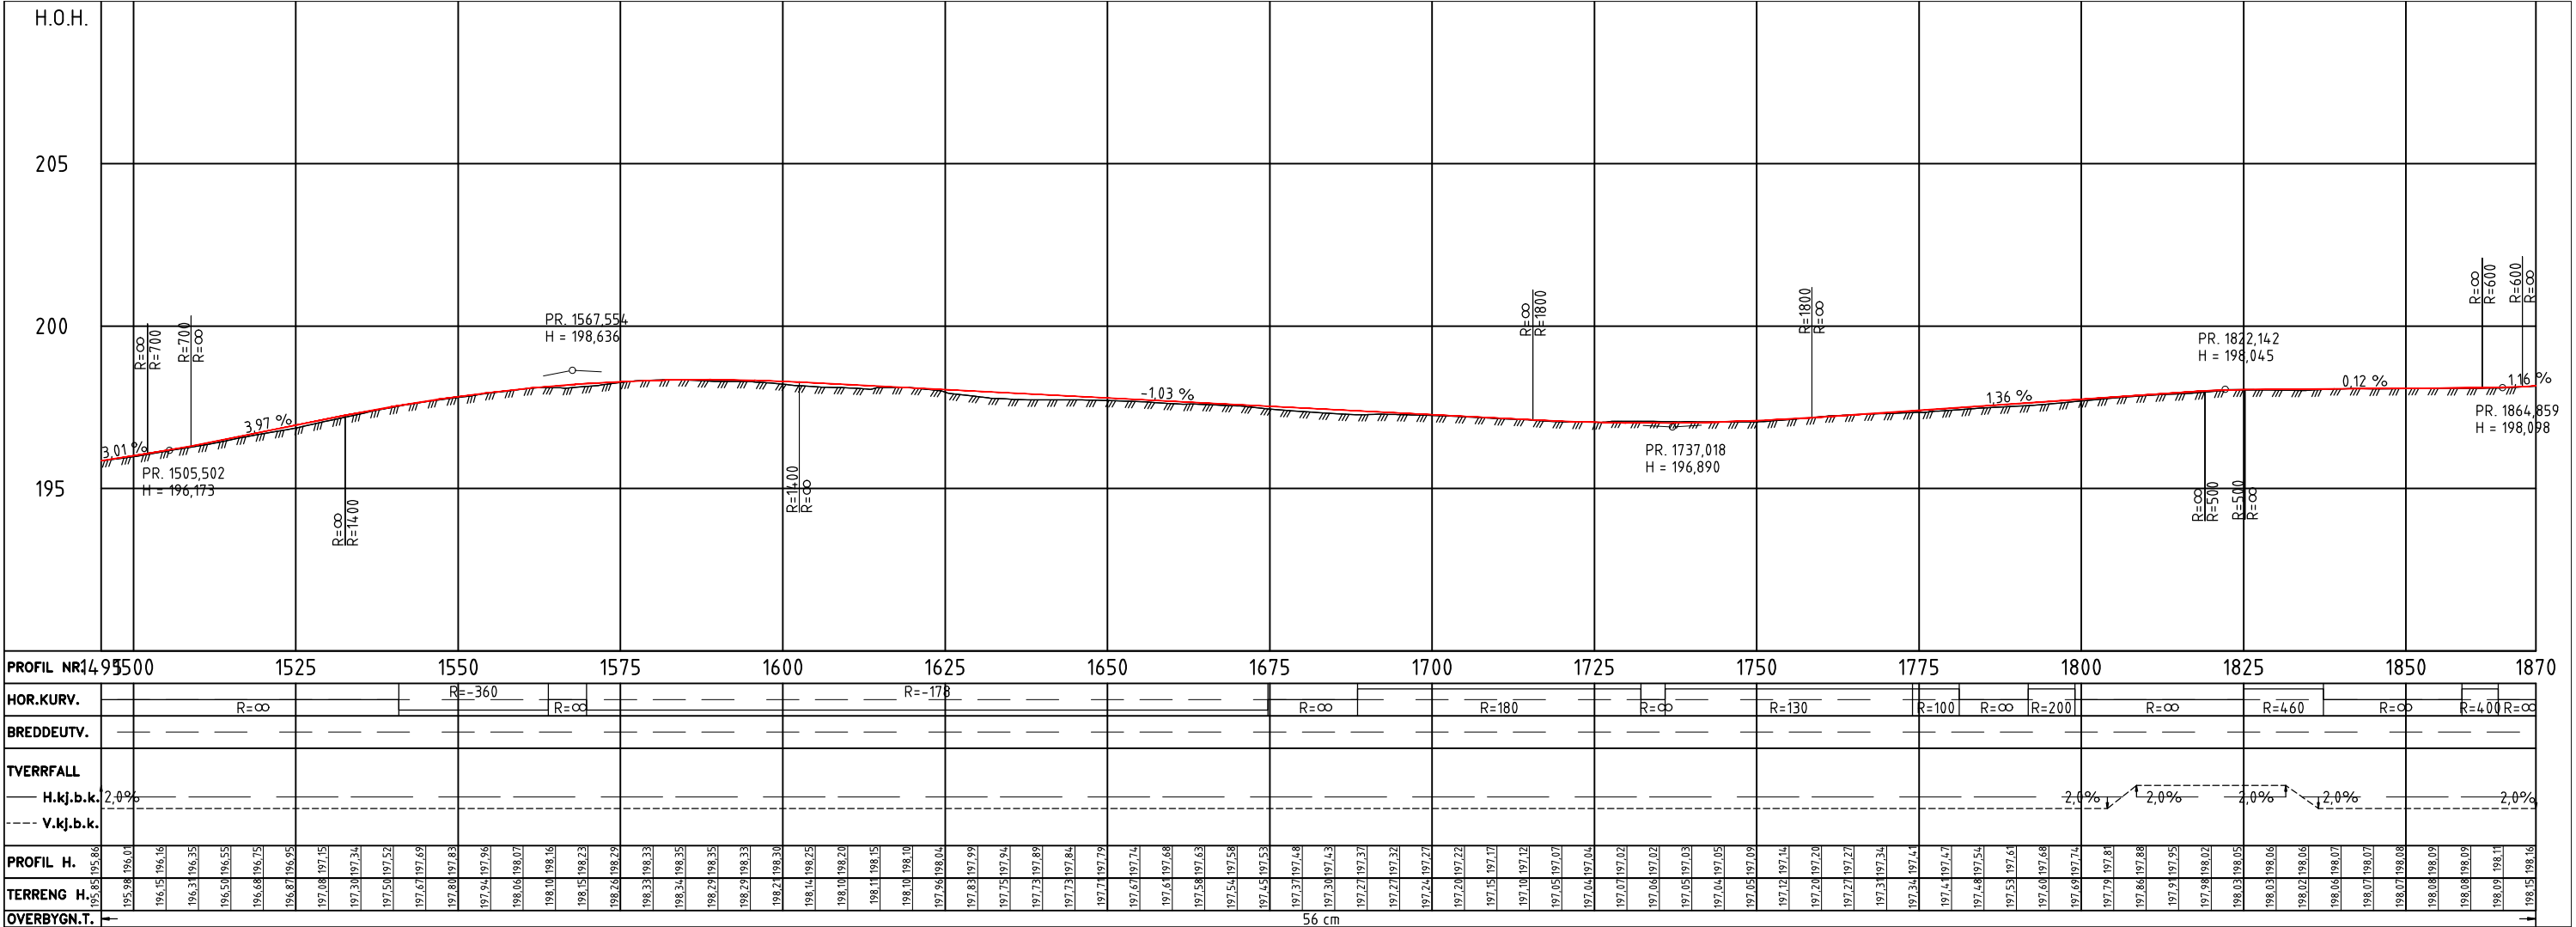

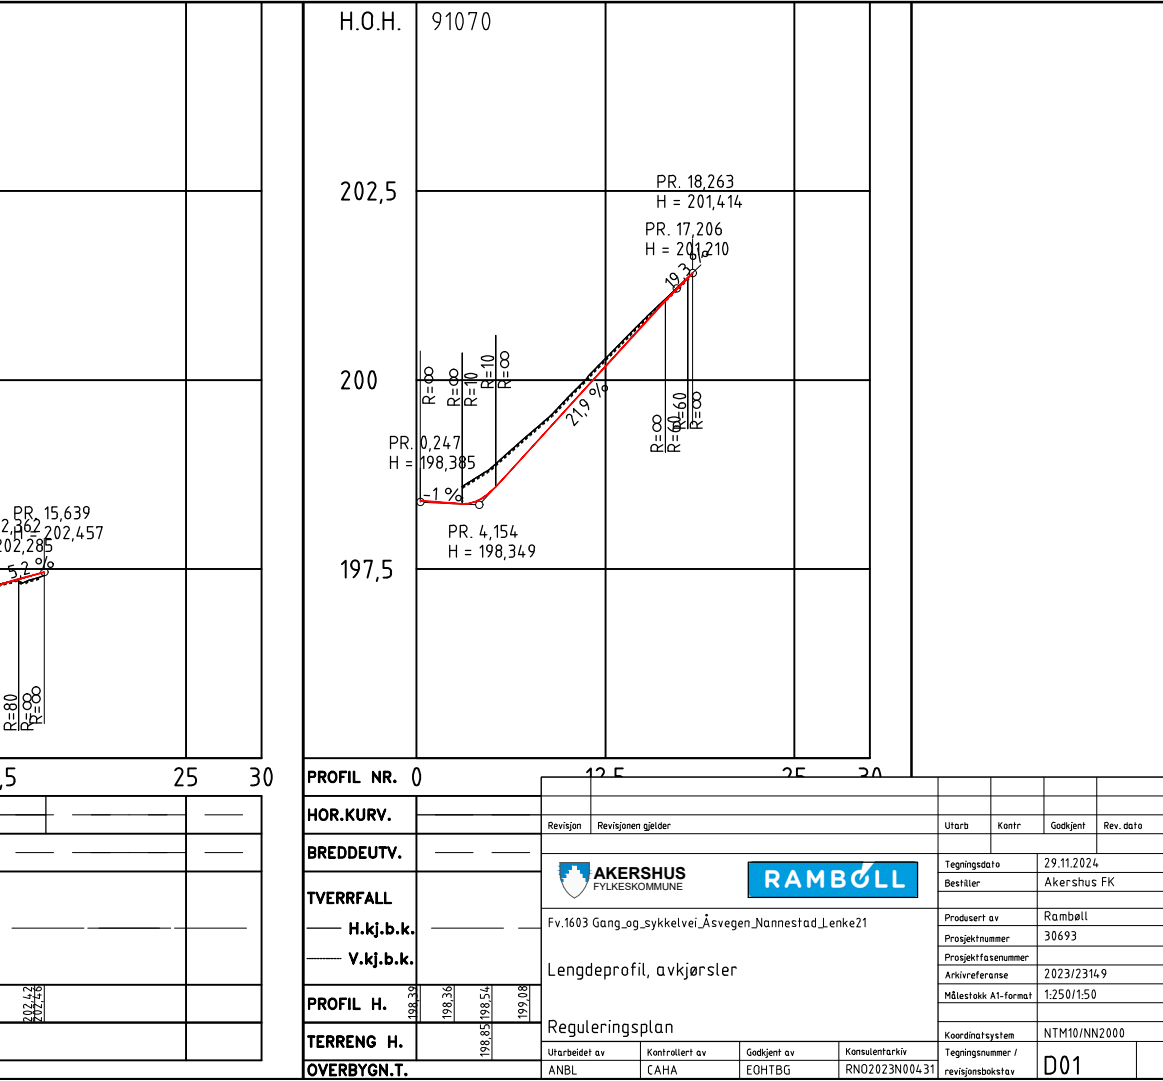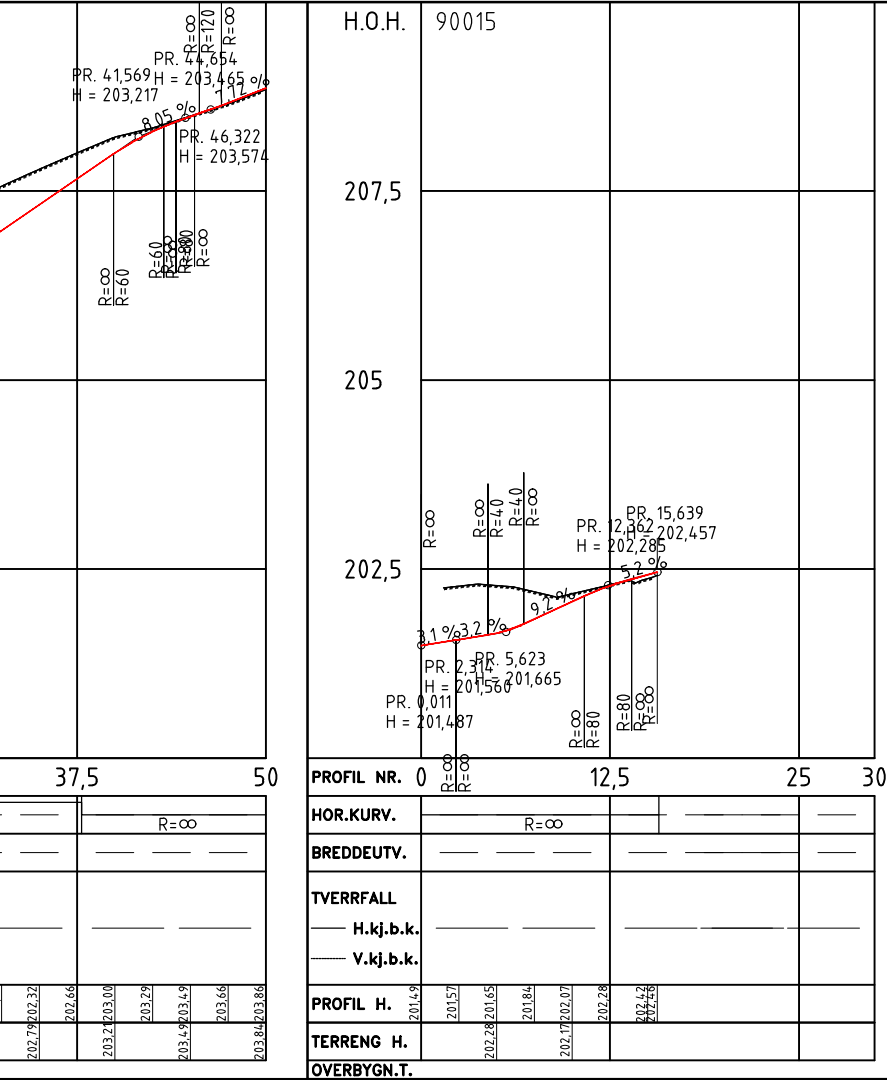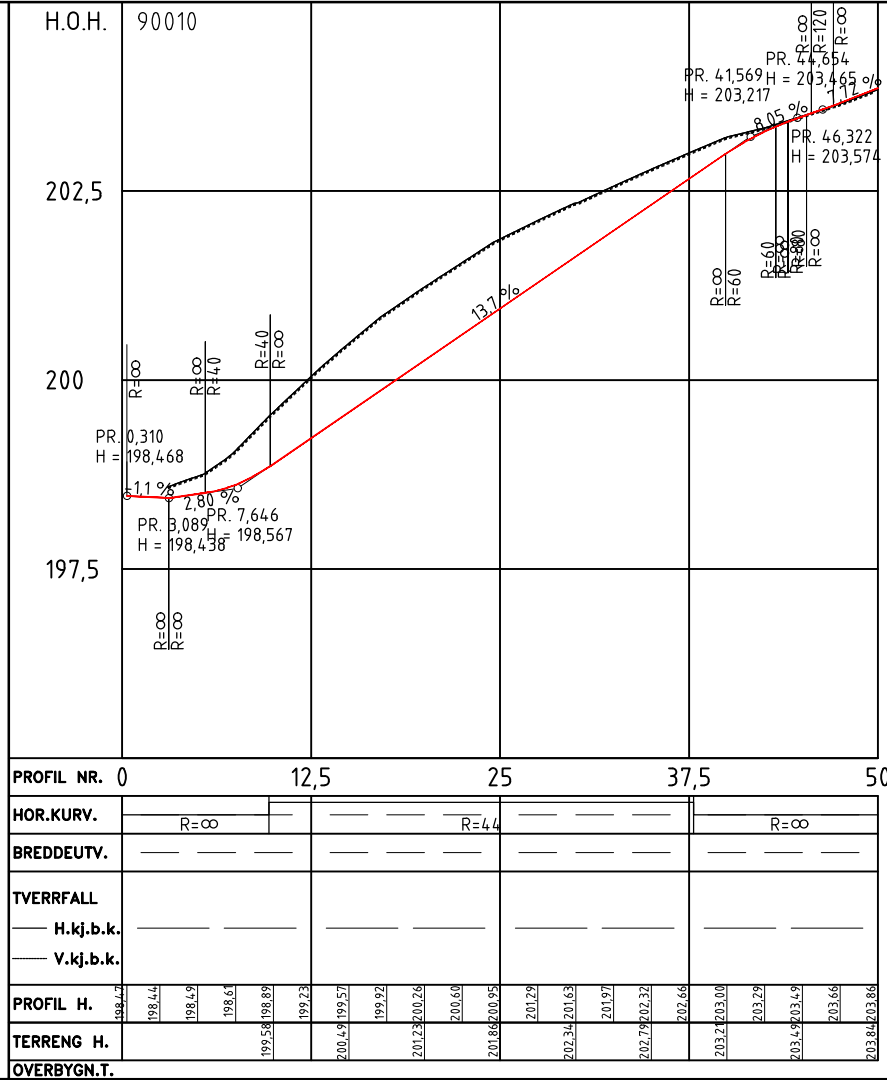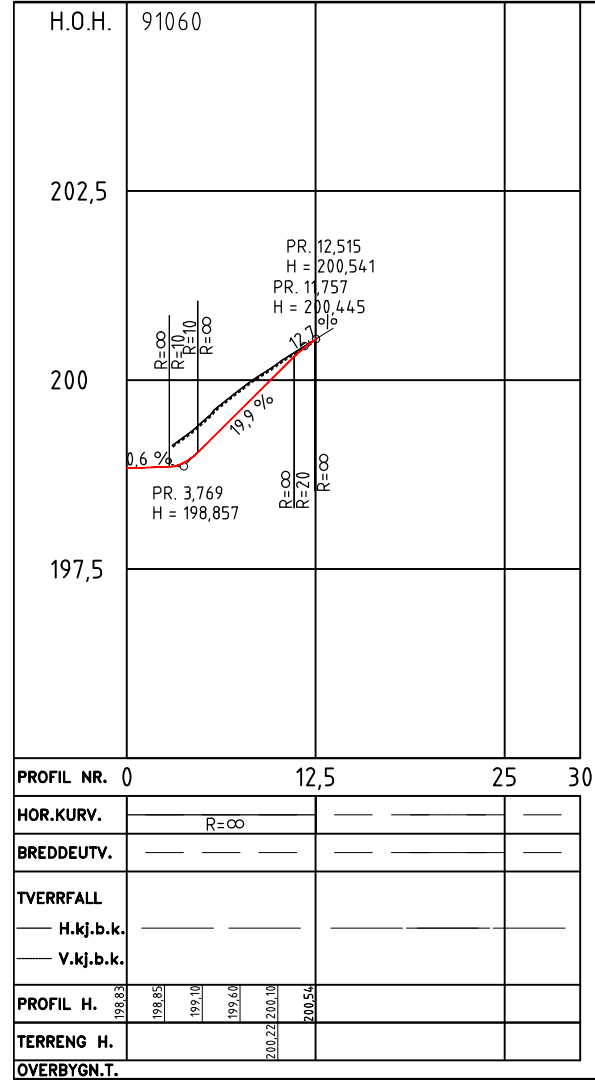


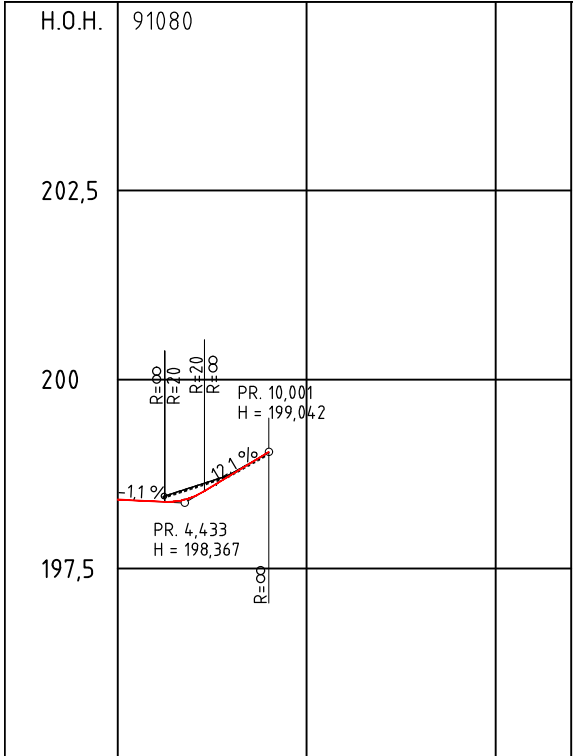


PROFIL NR.	0	12,5	25	30
HOR.KURV.	R=∞			
BREDDEUTV.				
TVERRFALL				
— H.kj.b.k.				
— V.kj.b.k.				
PROFIL H.	198,41	198,39	198,58	199,04
TERRENG H.		198,58	198,45	199,03
OVERBYGN.T.				

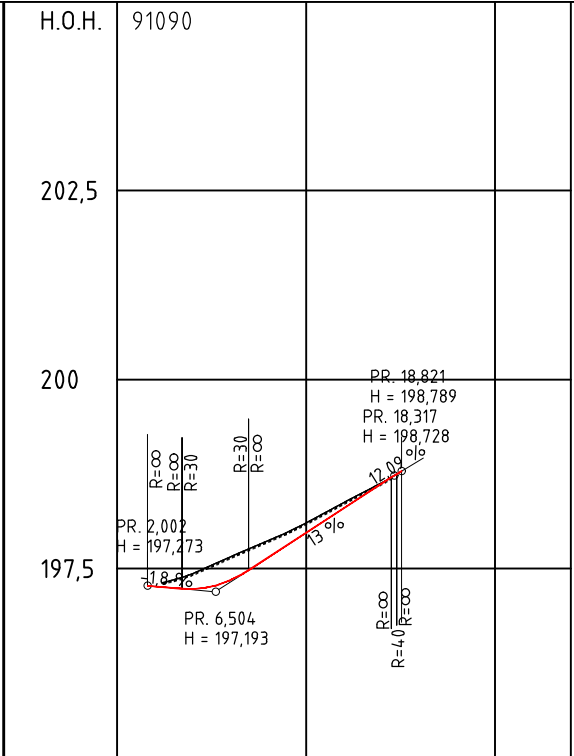


PROFIL NR.	0	12,5	25	30
HOR.KURV.	R=∞			
BREDDEUTV.				
TVERRFALL				
— H.kj.b.k.				
— V.kj.b.k.				
PROFIL H.	197,27	197,22	197,23	197,25
TERRENG H.		197,44	197,35	197,25
OVERBYGN.T.				

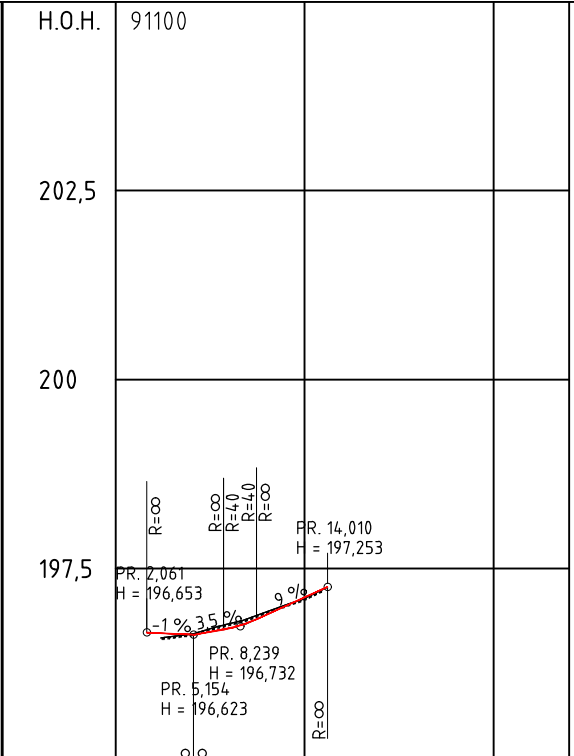


PROFIL NR.	0	12,5	25	30
HOR.KURV.	R=∞			
BREDDEUTV.				
TVERRFALL				
— H.kj.b.k.				
— V.kj.b.k.				
PROFIL H.	196,65	196,67	196,71	197,25
TERRENG H.		196,65	196,71	197,25
OVERBYGN.T.				

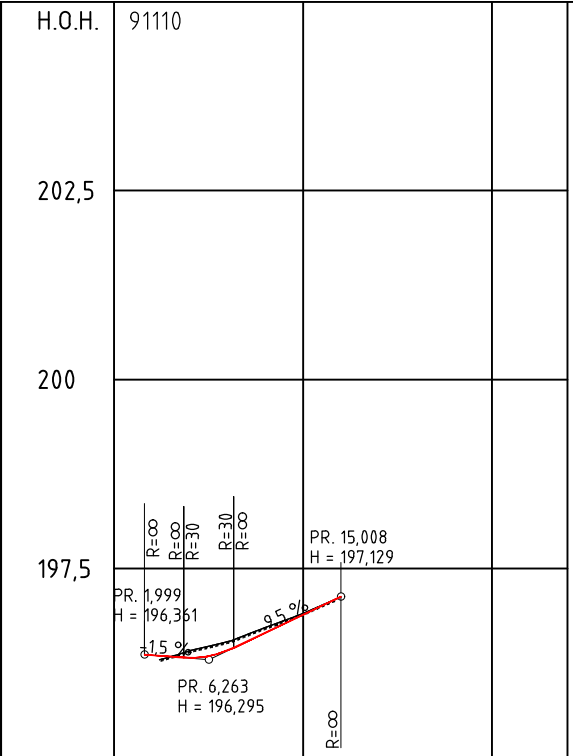


PROFIL NR.	0	12,5	25	30
HOR.KURV.	R=∞			
BREDDEUTV.				
TVERRFALL				
— H.kj.b.k.				
— V.kj.b.k.				
PROFIL H.	196,36	196,32	196,42	197,13
TERRENG H.		196,42	196,65	197,13
OVERBYGN.T.				

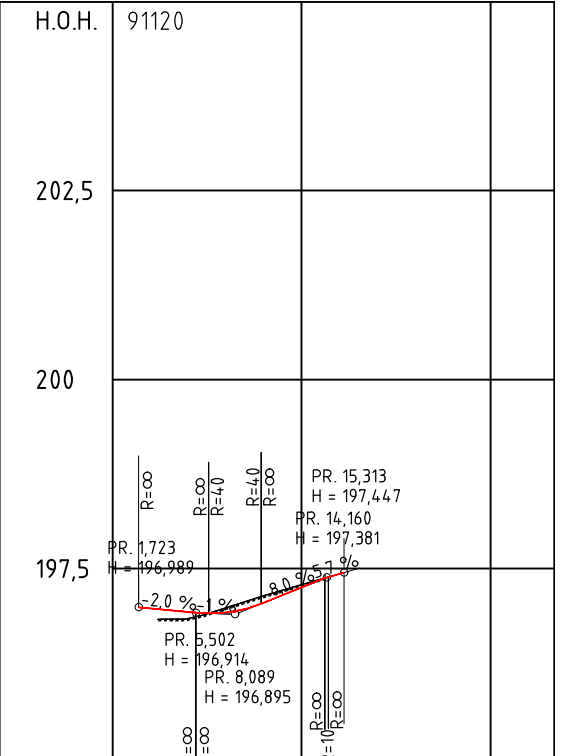


PROFIL NR.	0	12,5	25	
HOR.KURV.	R=∞			
BREDDEUTV.				
TVERRFALL				
— H.kj.b.k.				
— V.kj.b.k.				
PROFIL H.	196,98	196,97	196,92	197,25
TERRENG H.		196,84	196,92	197,25
OVERBYGN.T.				

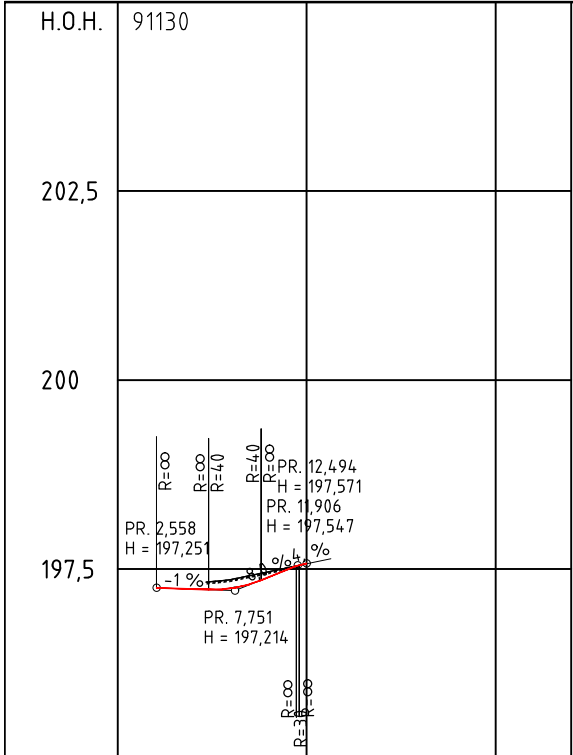


PROFIL NR.	0	12,5	25	30
HOR.KURV.	R=∞			
BREDDEUTV.				
TVERRFALL				
— H.kj.b.k.				
— V.kj.b.k.				
PROFIL H.	197,25	197,23	197,24	197,35
TERRENG H.		197,46	197,35	197,57
OVERBYGN.T.				

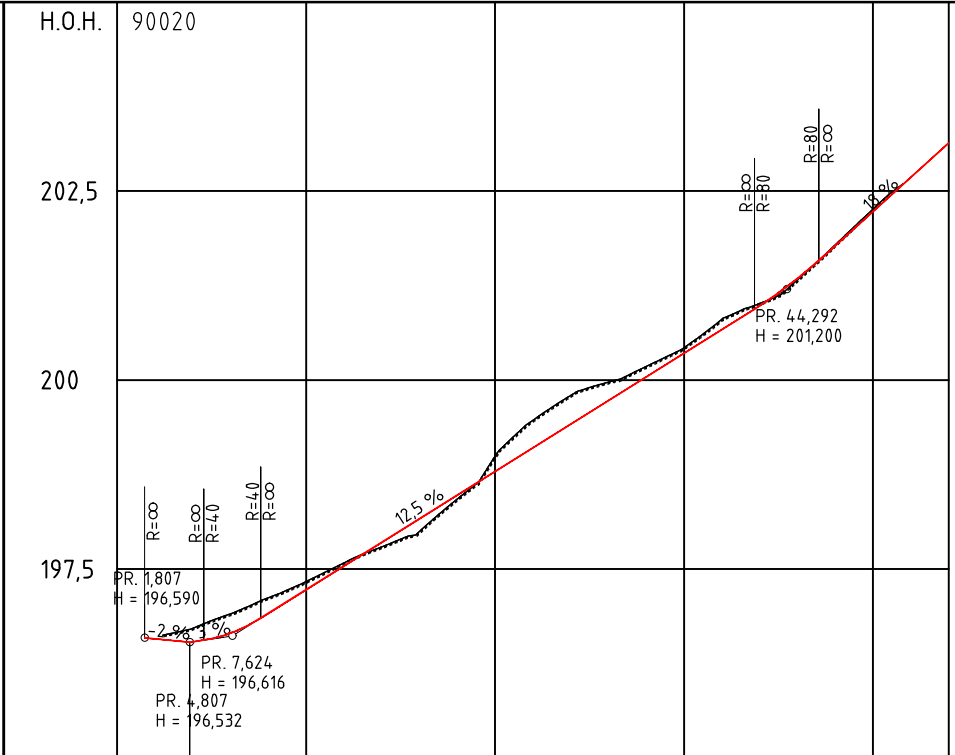

PROFIL NR.	0	12,5	25	37,5	50	55
HOR.KURV.	R=∞					
BREDDEUTV.						
TVERRFALL						
— H.kj.b.k.						
— V.kj.b.k.						
PROFIL H.	196,59	196,54	196,65	197,23	200,98	203,13
TERRENG H.		196,72	196,91	197,23	200,98	203,13
OVERBYGN.T.						























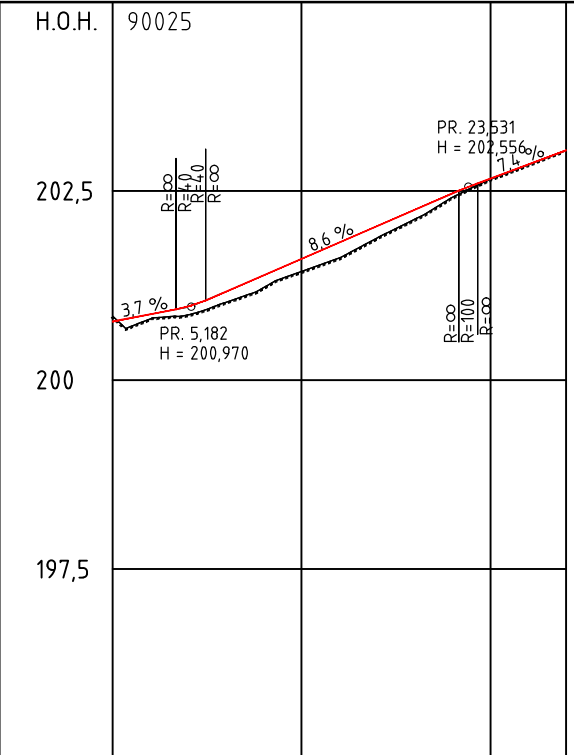


PROFIL NR.	0	12,5	25	30
HOR.KURV.	R=∞			
BREDDEUTV.				
TVERRFALL				
— H.kj.b.k.				
— V.kj.b.k.				
PROFIL H.	200,87	200,82	200,97	202,67
TERRENG H.		200,82	200,97	202,67
OVERBYGN.T.				

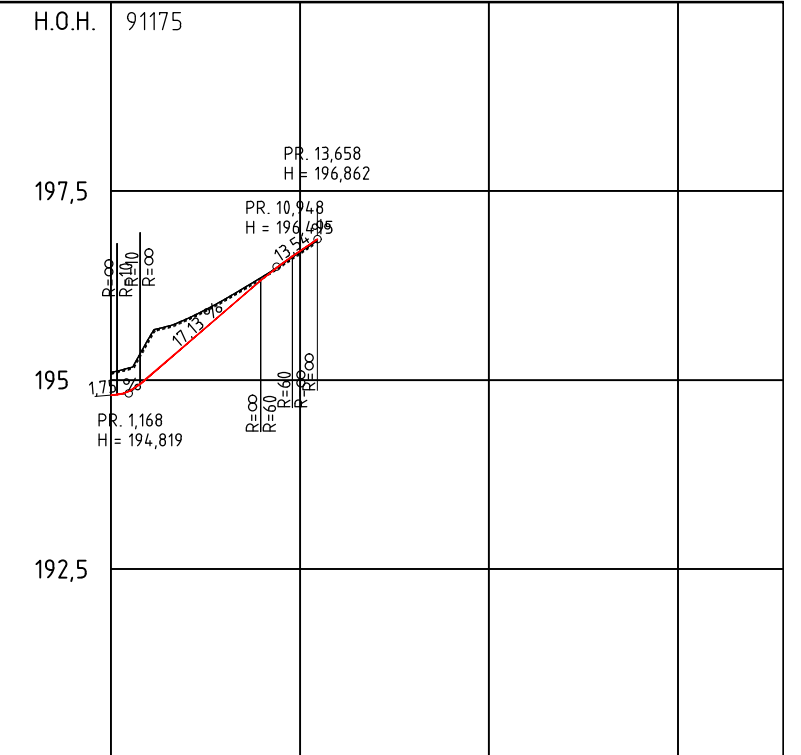


PROFIL NR.	0	12,5	25	27,5
HOR.KURV.	R=∞			
BREDDEUTV.				
TVERRFALL				
— H.kj.b.k.				
— V.kj.b.k.				
PROFIL H.	194,82	194,80	194,88	195,05
TERRENG H.		194,81	194,88	195,05
OVERBYGN.T.				

Revisjon	Revisjonen gjelder	Uttarb	Kontr	Godkjent	Rev. dato
AKERSHUS FYLKESKOMMUNE		RAMBOLL		Tegningsdato 29.11.2024	
Fv.1603 Gang_og_sykkelvei_Åsvegen_Nannestad_Lenke21		Besitter Akershus FK		Produert av Ramboll	
Lengdeprofil, avkjørsler				Prosjektnummer 30693	
				Prosjektfasennummer	
				Arkivreferanse 2023/23149	
				Målestokk A1-format 1:250/1:50	
Reguleringsplan				Koordinatsystem NTM10/NN2000	
Utarbeidet av	Kontrollert av	Godkjent av	Konsulentarkiv	Tegningsnummer / revisjonsbokstav	
ANBL	CAHA	EOHTBG	RNO2023N00431	D02	

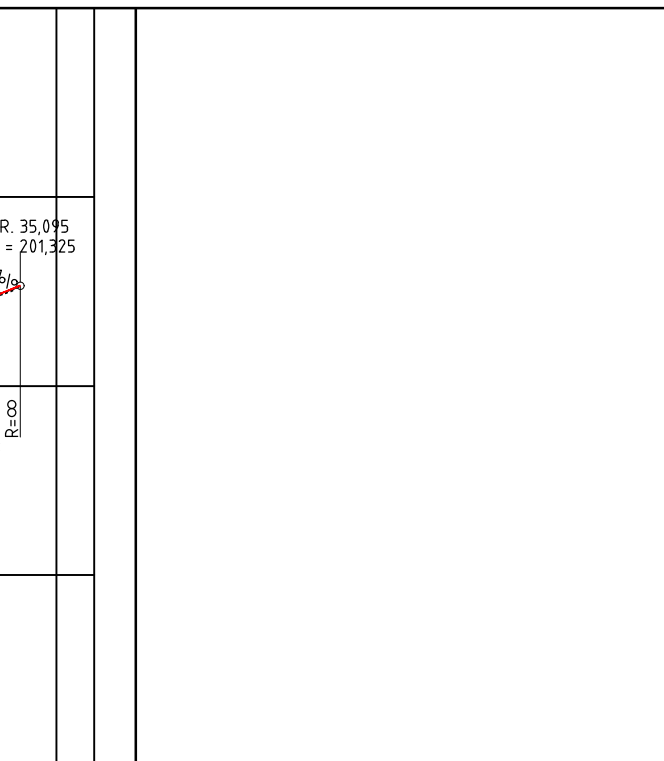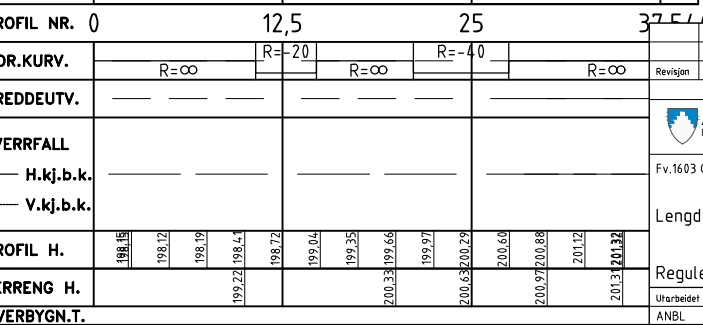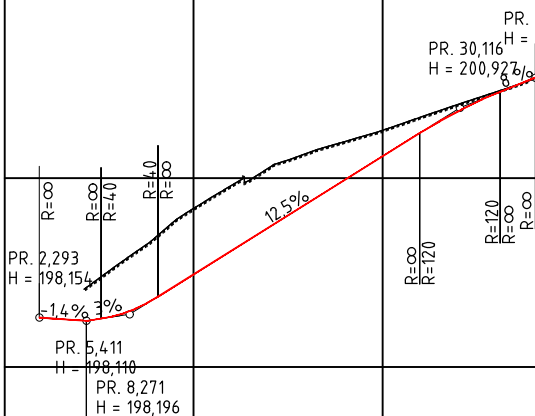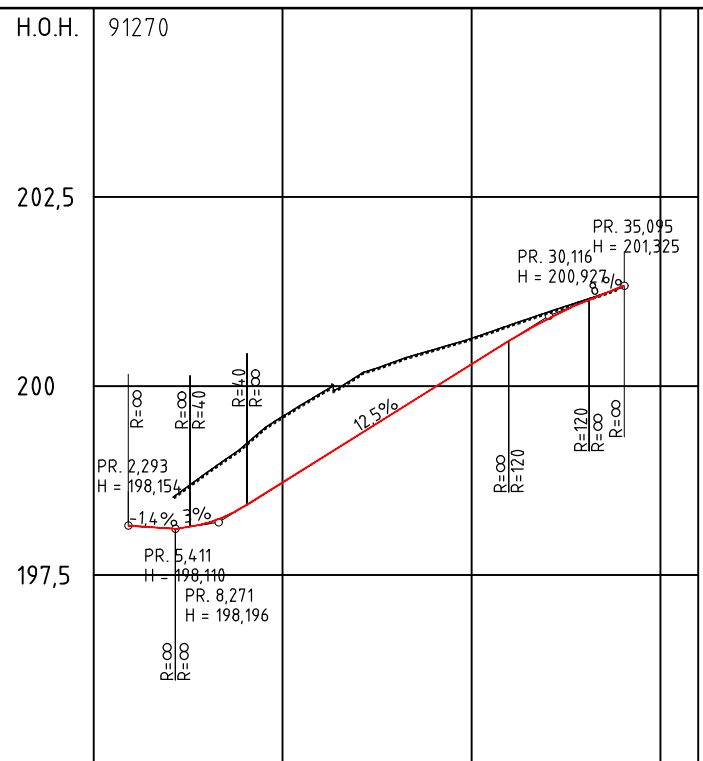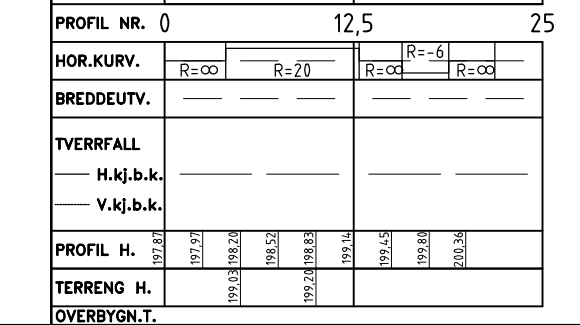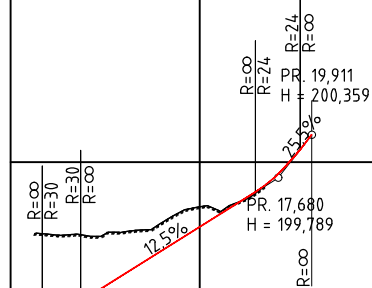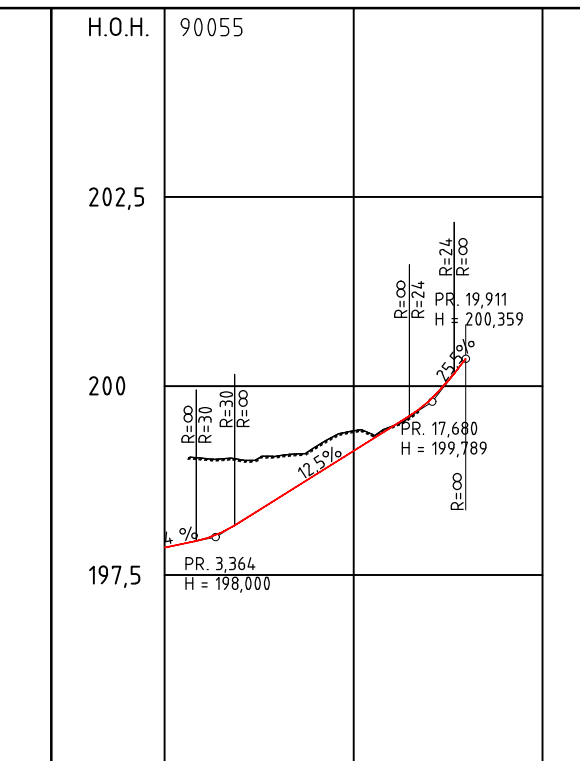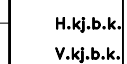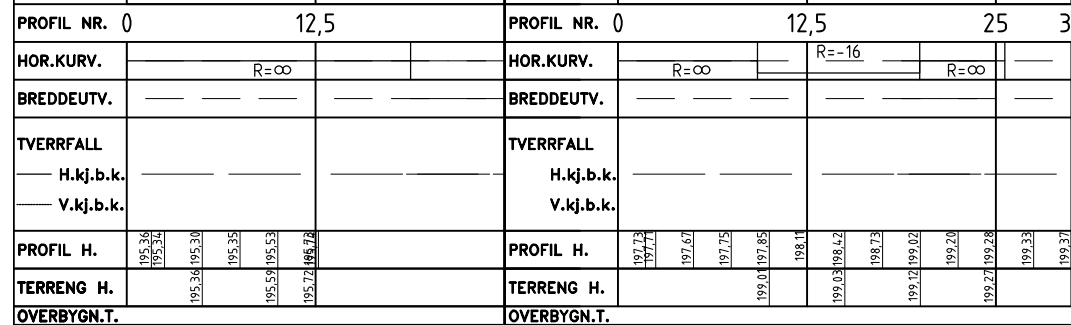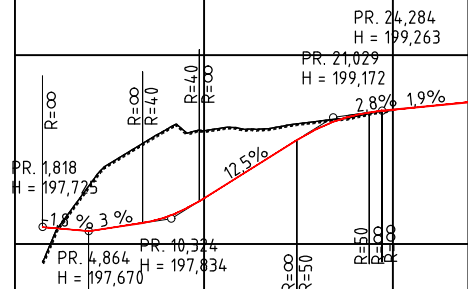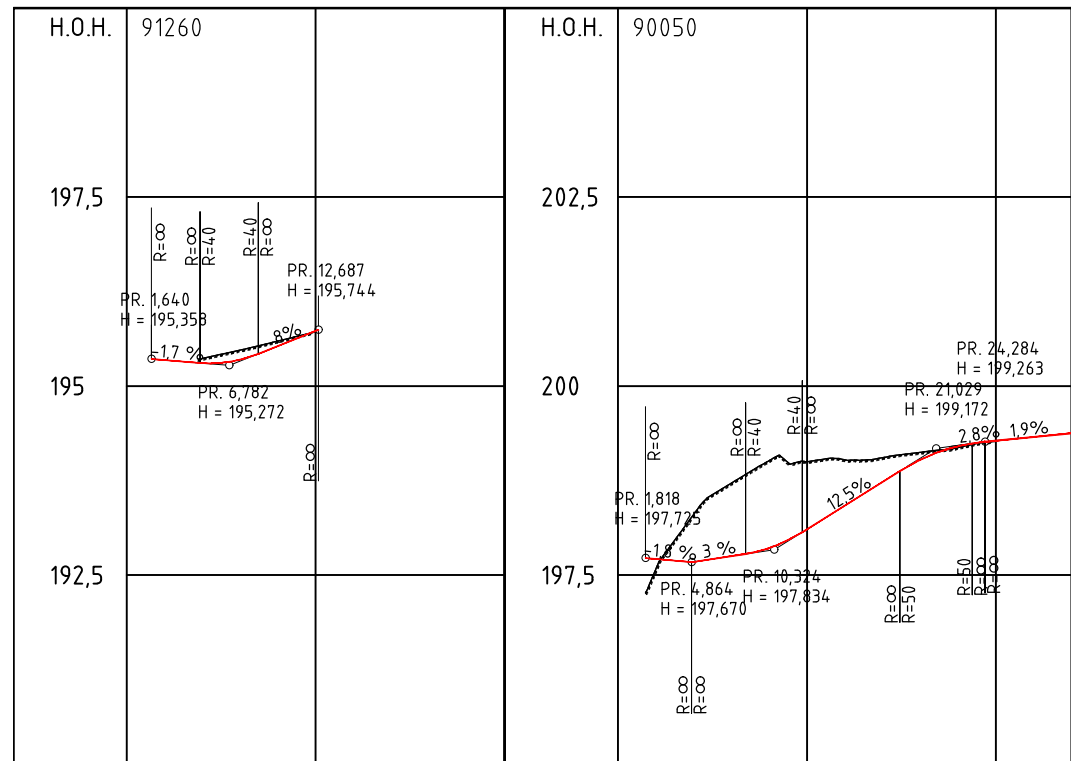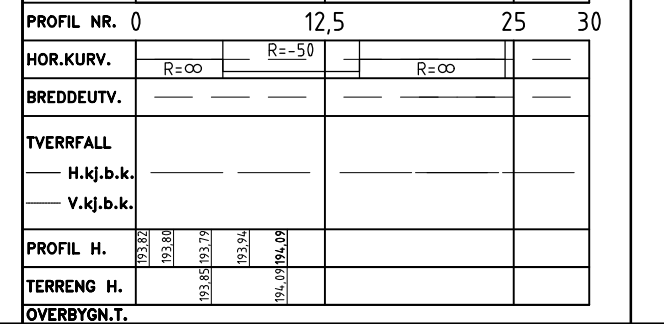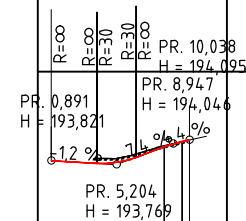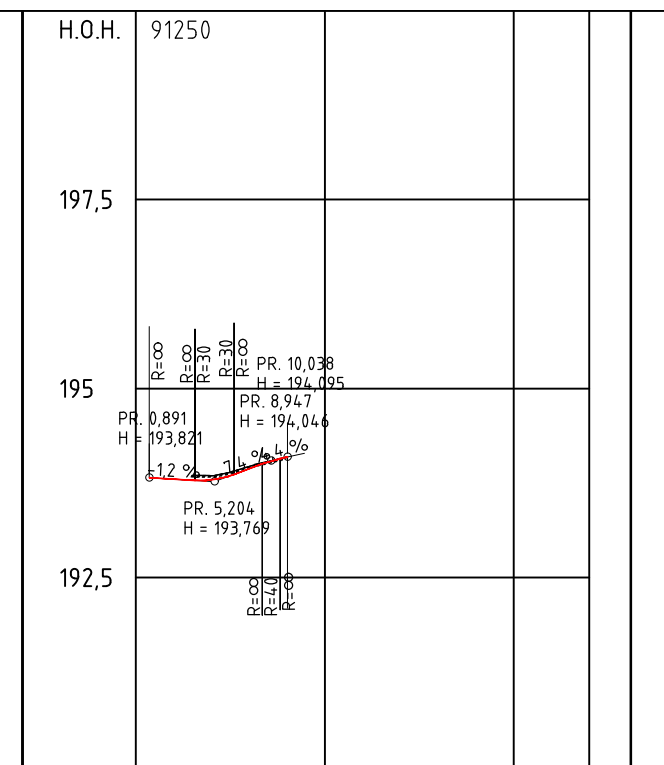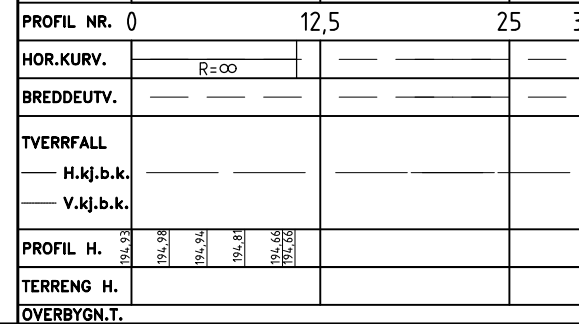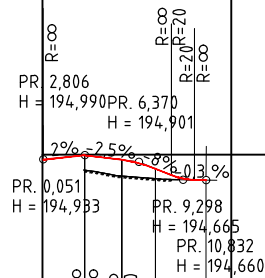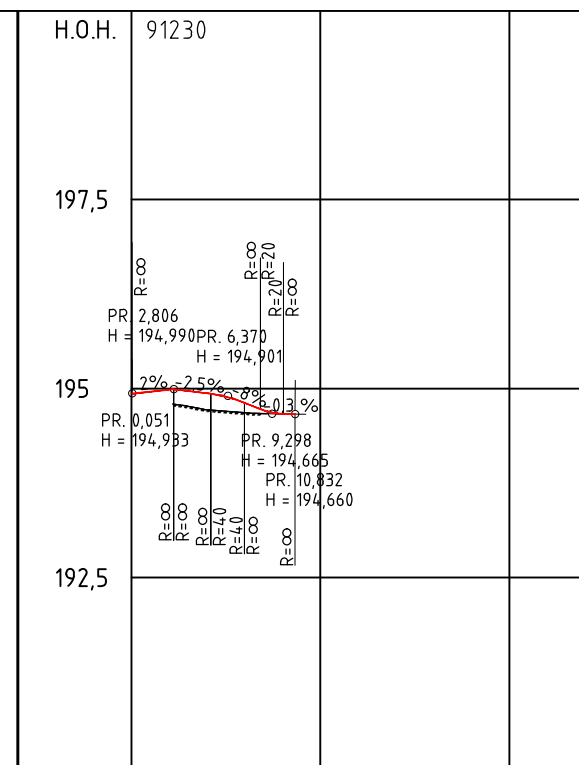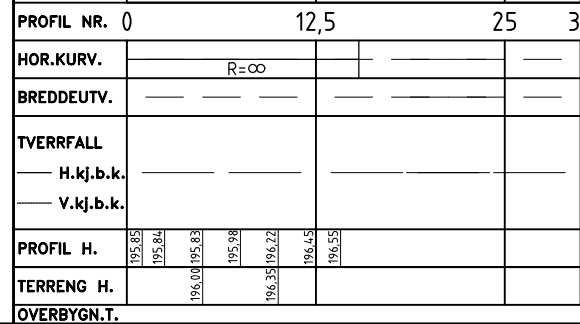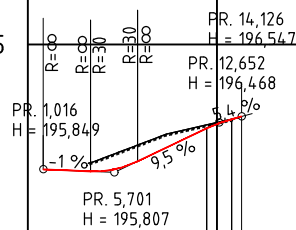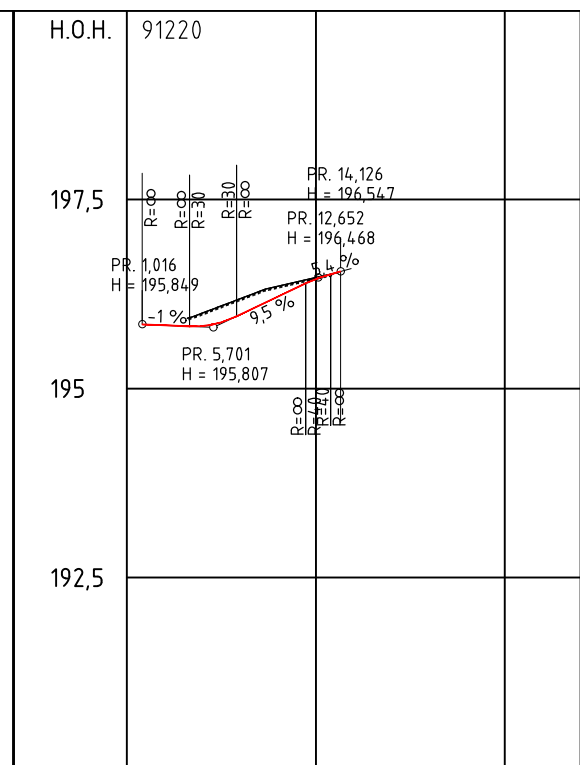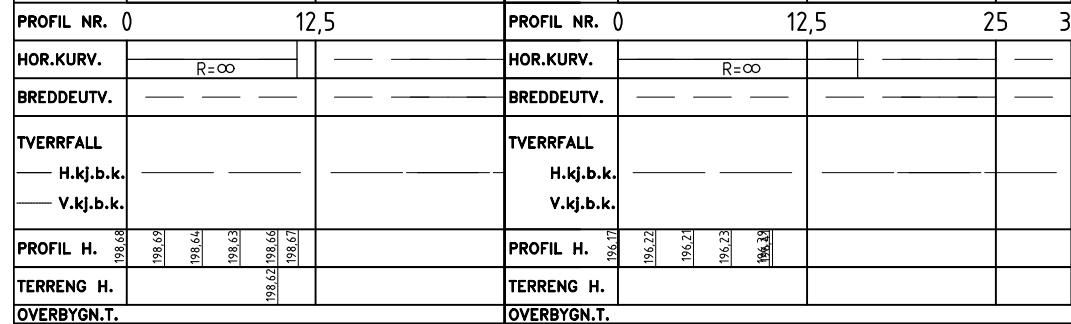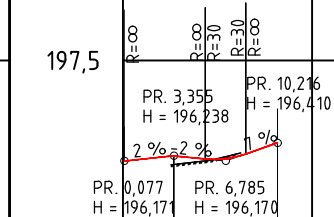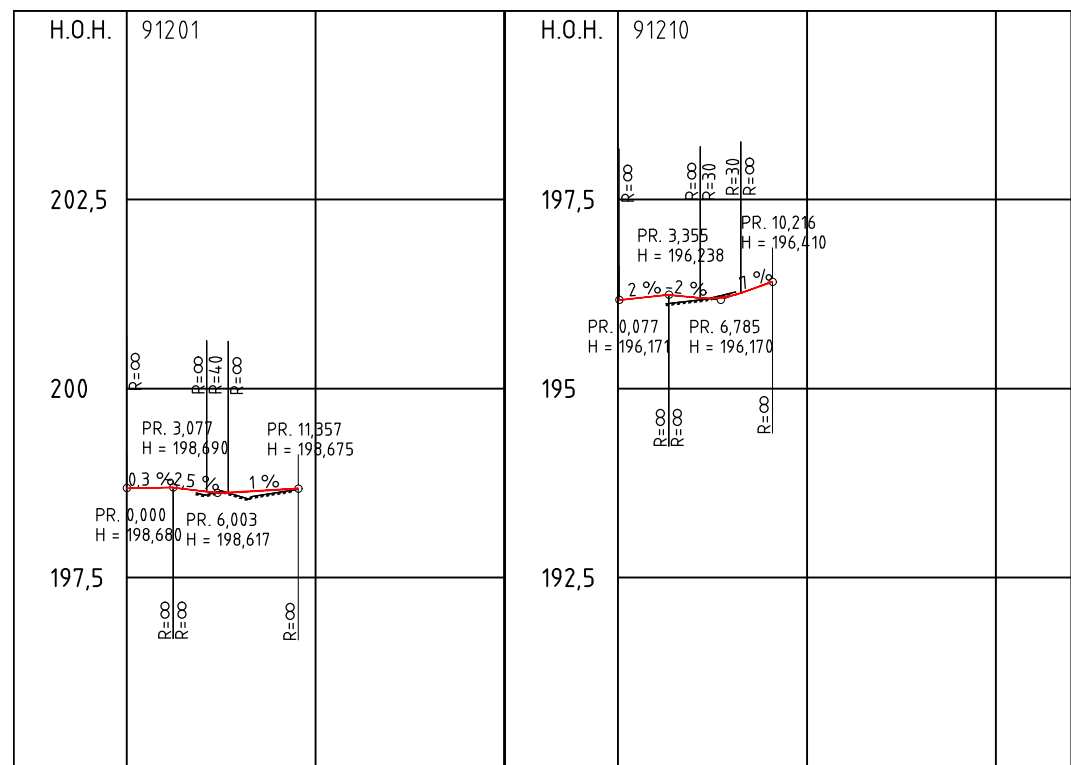


3751A								
CO	Revisjon	Revisjonen gjelder		Uttarb	Kontr	Godkjent	Rev. dato	
					Tegningsdato		29.11.2024	
					Besitter		Akershus FK	
	Fv.1603 dag_og_sykkelvei_Åsvegen,Nannestad_Lenke21				Produsert av		Rambøll	
					Prosjektnummer		30693	
	Lengdeprofil, avkjørsler				Prosjektfaenummer			
					Arkivreferanse		2023/2314-9	
					Målestokk A1-format		1:250/1:50	
	Reguleringsplan				Koordinatystem		NTM10/NN2000	
	Utarbeidet av	Kontrollert av	Godkjent av	Konsulentarkiv				
2013/20132	ANBL	CAHA	EOHTBG	RN02023N04.31	Tegningsnummer / revisjonsboksnavn			
					D04			

Prinsippskisse busslomme etter utbedringsstandard med venteareal
M=1:100 (A1)

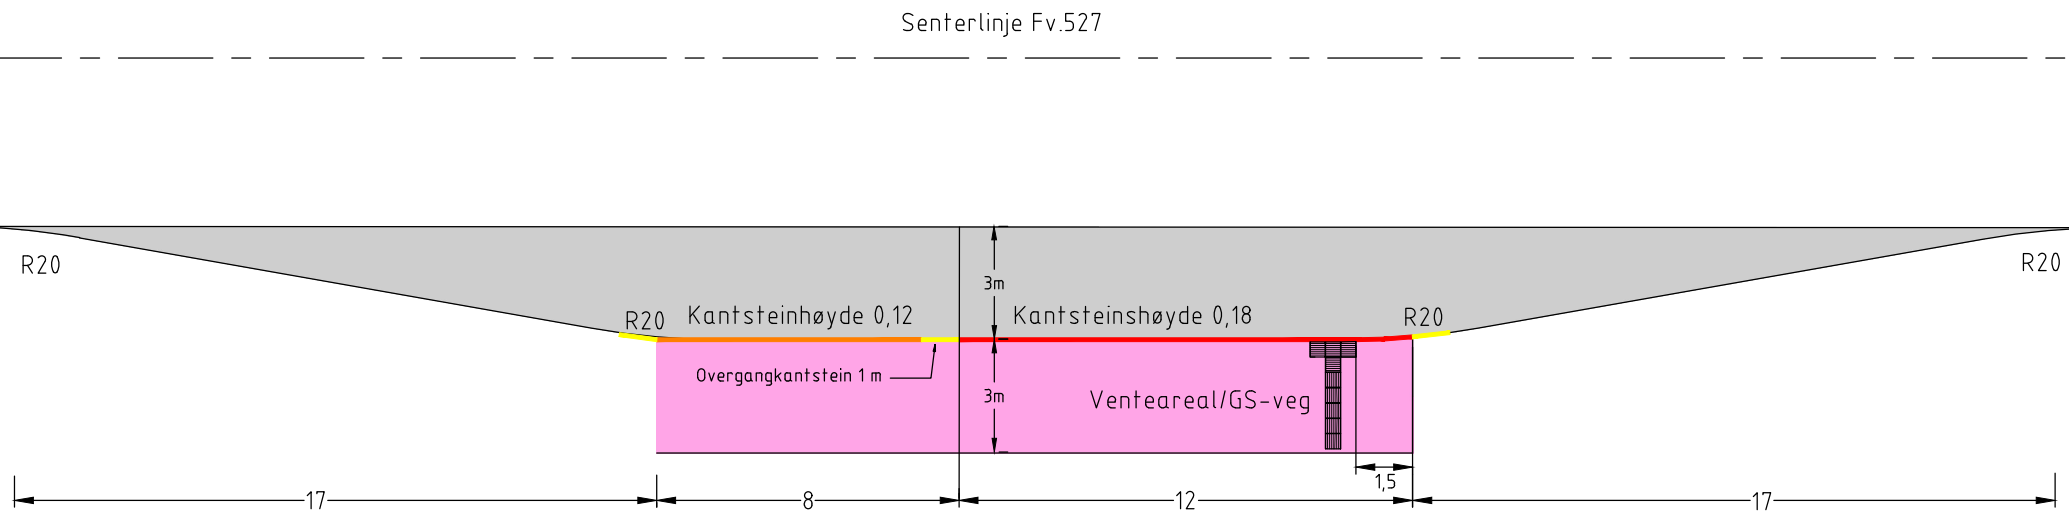

Prinzippskisse Kantstopp

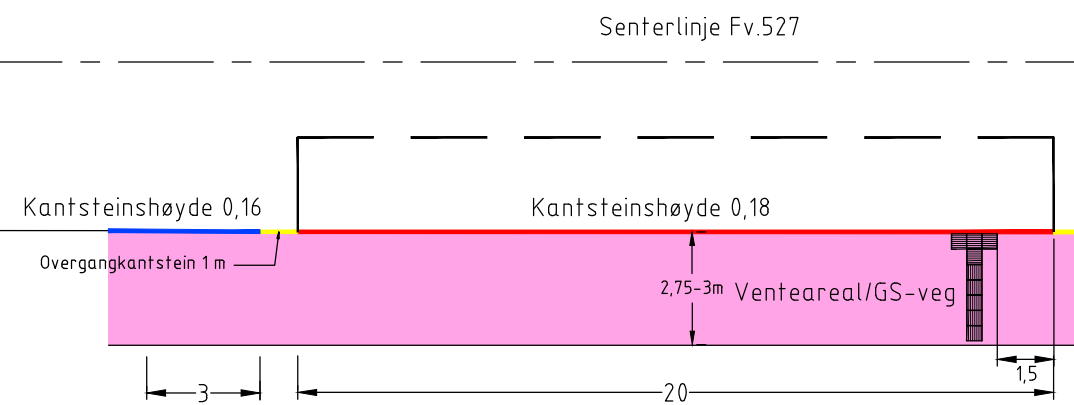

Tegnforklaring

Ny GS-veg/Fortau

Overgang kantstein

Busslomme

12 cm vis kantstein


16 cm vis kantstein

18 cm vis kantstein


Revisjon	Revisjonen gjelder	Utarb	Kontr	Godkjent	Rev. dato
	Fv.1603 Gang_og_sykkelvei_Åsvegen_Nannestad_Lenke21	Tegningsdato	29.11.2024		
	Prinsippskisser for bussholdeplasser Reguleringsplan	Bestiller	Akershus FK		
		Prosjekt nr	30693		
		Prosjekt fase nummer			
		Arkivreferanse	2023/23149		
		Målestokk A1-format			
		Koordinat system	NTM10/NN2000		
Utarbeidet av	Kontrollert av	Godkjent av	Konsulentarkiv		Tegning nummer / revisjonsstokstav
ANBL	CAHA	EOHTBG	RNO2023N00431		E01

Prinsippskisse for bygging av avkjørsel


PLAN

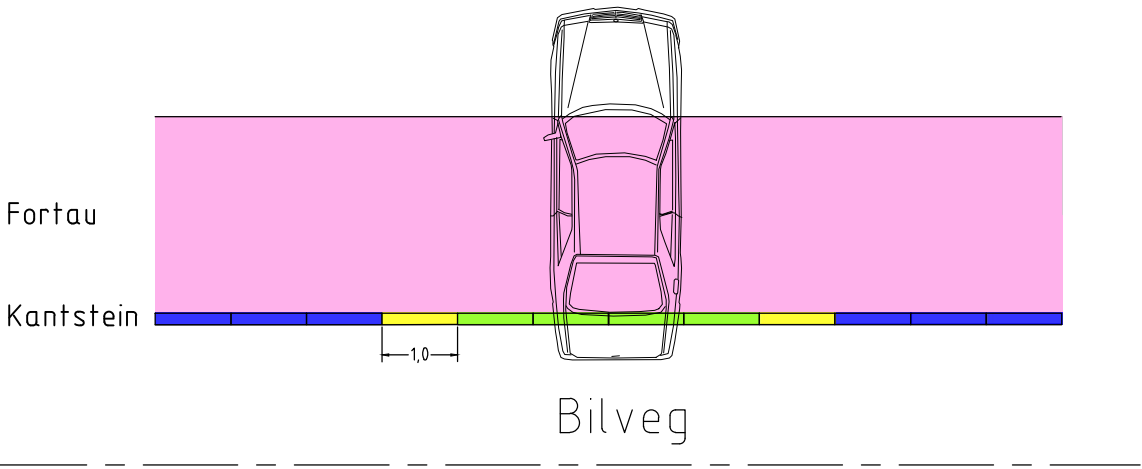


PROFIL

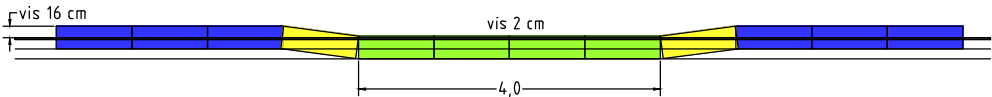

PLAN





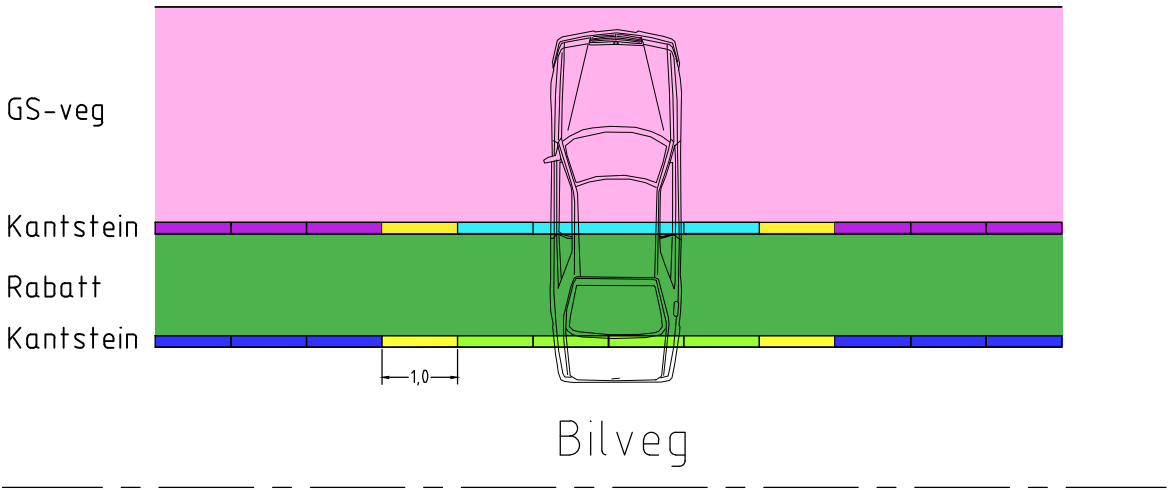


PROFIL

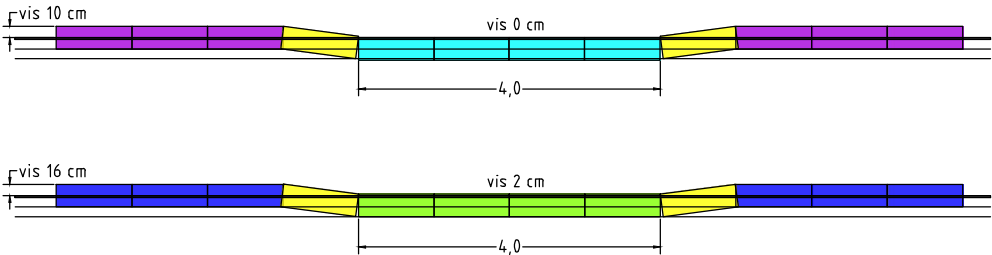

Revisjon	Revisjonen gjelder	Utdr	Kontr	Godkjent	Rev. dato
 		Tegningsdato		29.11.2024	
Fv.1603 Gang_og_sykkelvei_Åsvegen_Nannestad_Lenke21		Bestiller		Akershus FK	
Prinsippskisser for bygging av avkjørsler		Produsert av		Rambøll	
		Prosjektnummer		30693	
		Prosjektfasennummer		2023/23149	
		Arkivreferanse		2023/23149	
Reguleringsplan		Målestokk A1-format			
		Koordinatsystem		NTM10/NN2000	
Utdr	Kontrollert av	Godkjent av	Konsulentarkiv	Tegningsnummer / revisjonsbokstav	
ANBL	CAHA	EOHTBG	RNO2023N00431	E02	


Normal profiler

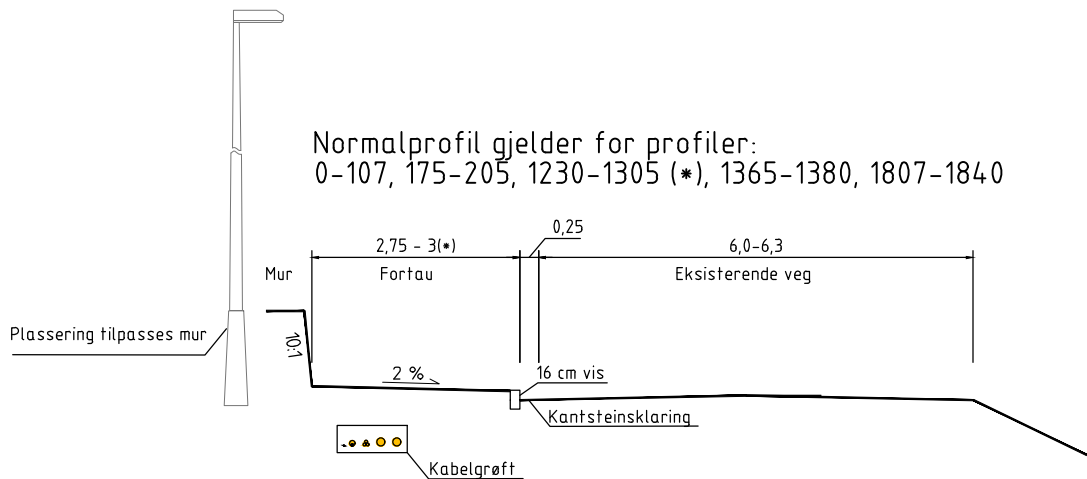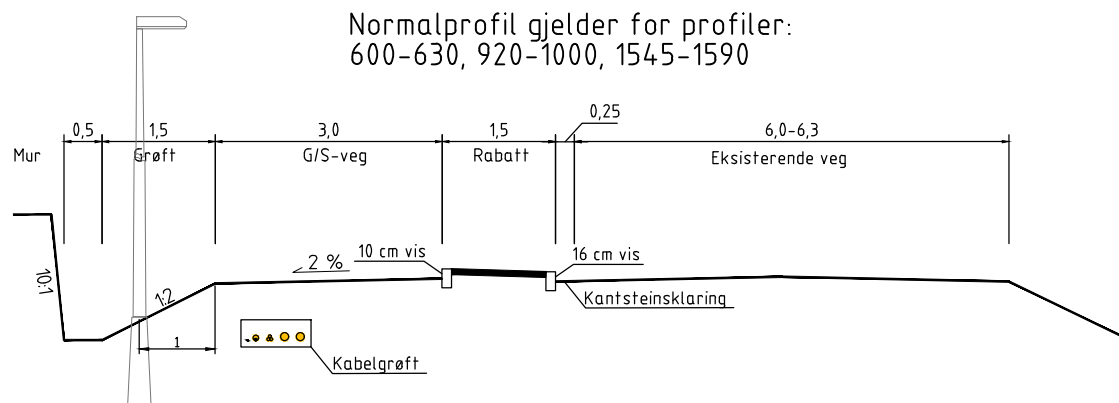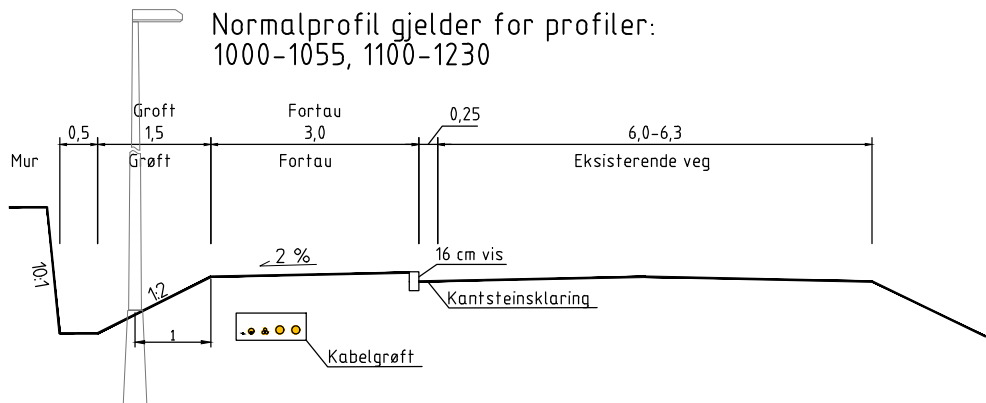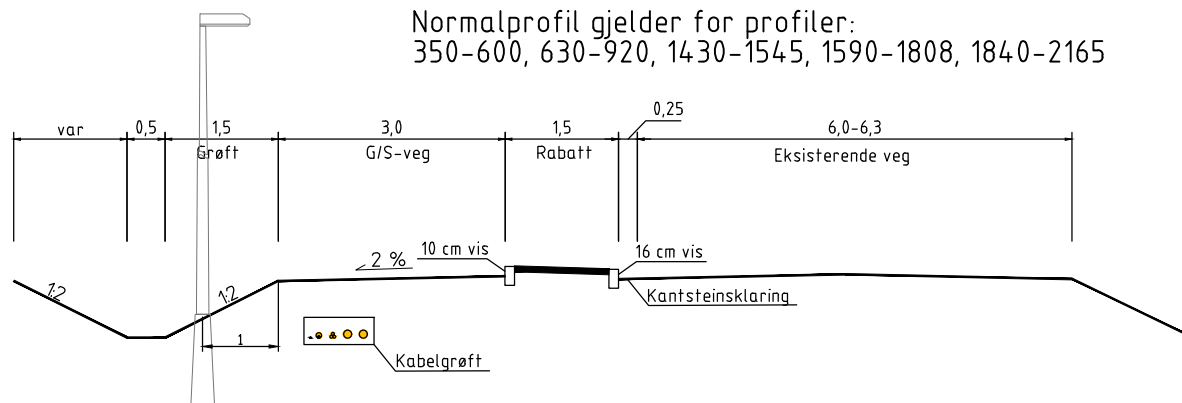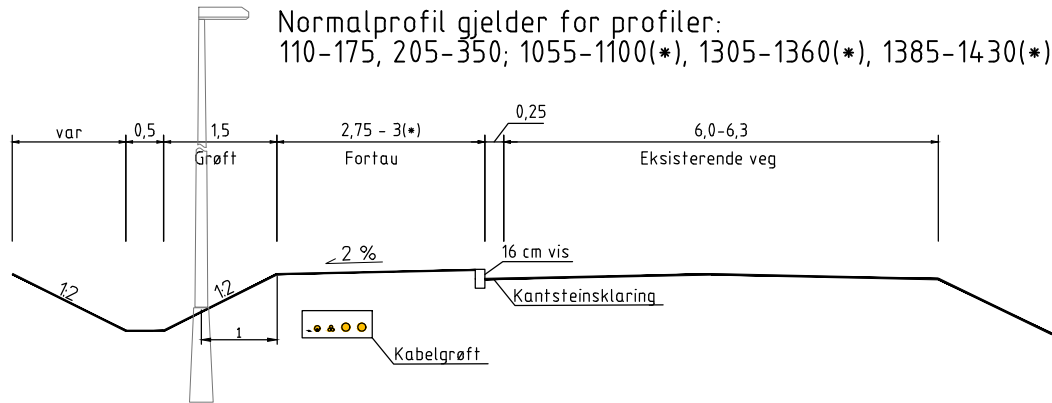[illegible]

Overbygning

Fortau


M=1:10

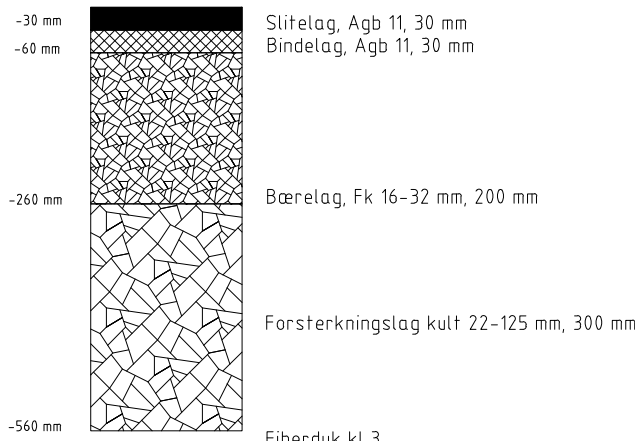

Antatt grunn T1/T2

Kjøreveg og busslommer


M=1:10

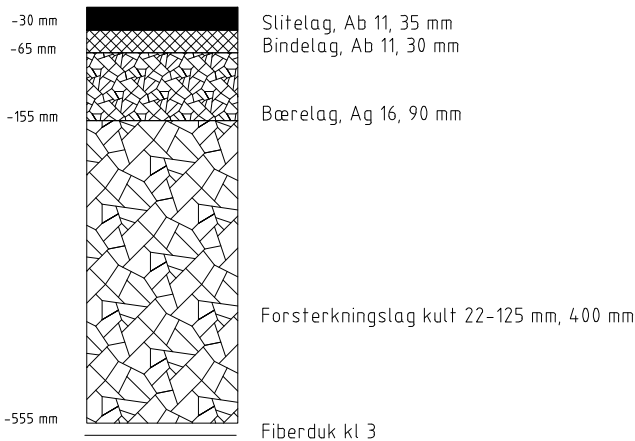

Antatt grunn T1/T2

Rabatt med små gatestein


M=1:10

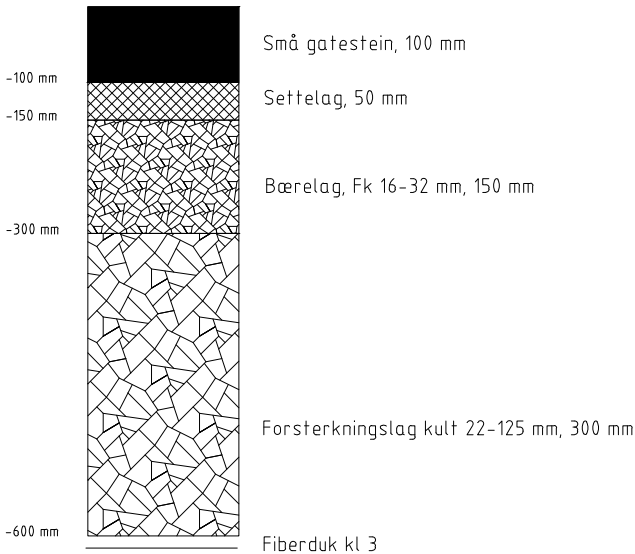

Antatt grunn T1/T2

Kryss med asfaltdekke


M=1:10

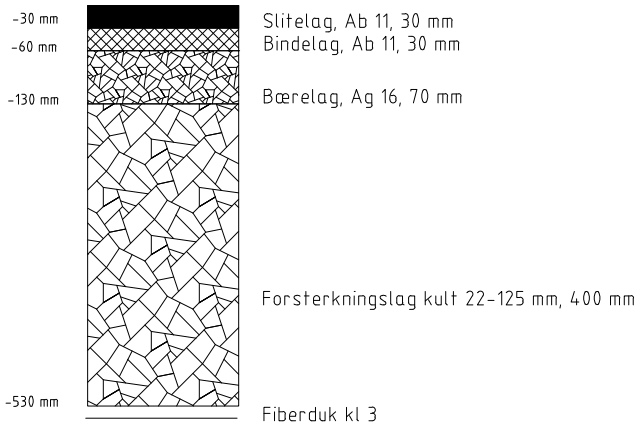

Antatt grunn T1/T2



Avkjørsler med grusdekke

M=1:10

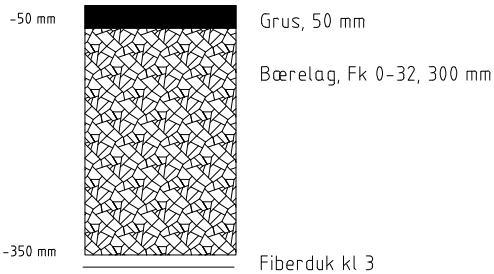

Antatt grunn T1/T2

Revisjon	Revisjonen gjelder			Utdr	Kontr
				Godkjent	Rev. dato
					
Fv.1603 Gang_og_sykkelvei_Åsvegen_Nannestad_Lenke21			Tegningsdato	29.11.2024	
			Bestiller	Akershus FK	
			Produsert av	Rambøll	
			Prosjektnummer	30693	
			Arkivreferanse	2023/23149	
			Målestokk A1-format		
			Koordinatsystem	NTM10/NN2000	
Overbygning					
Reguleringsplan					
Utarbeidet av	Kontrollert av	Godkjent av	Konsulentarkiv	Tegningsnummer /	
ANBL	CAHA	EOHTBG	RNO2023N00431	F02	
				revisjonsbokstav	

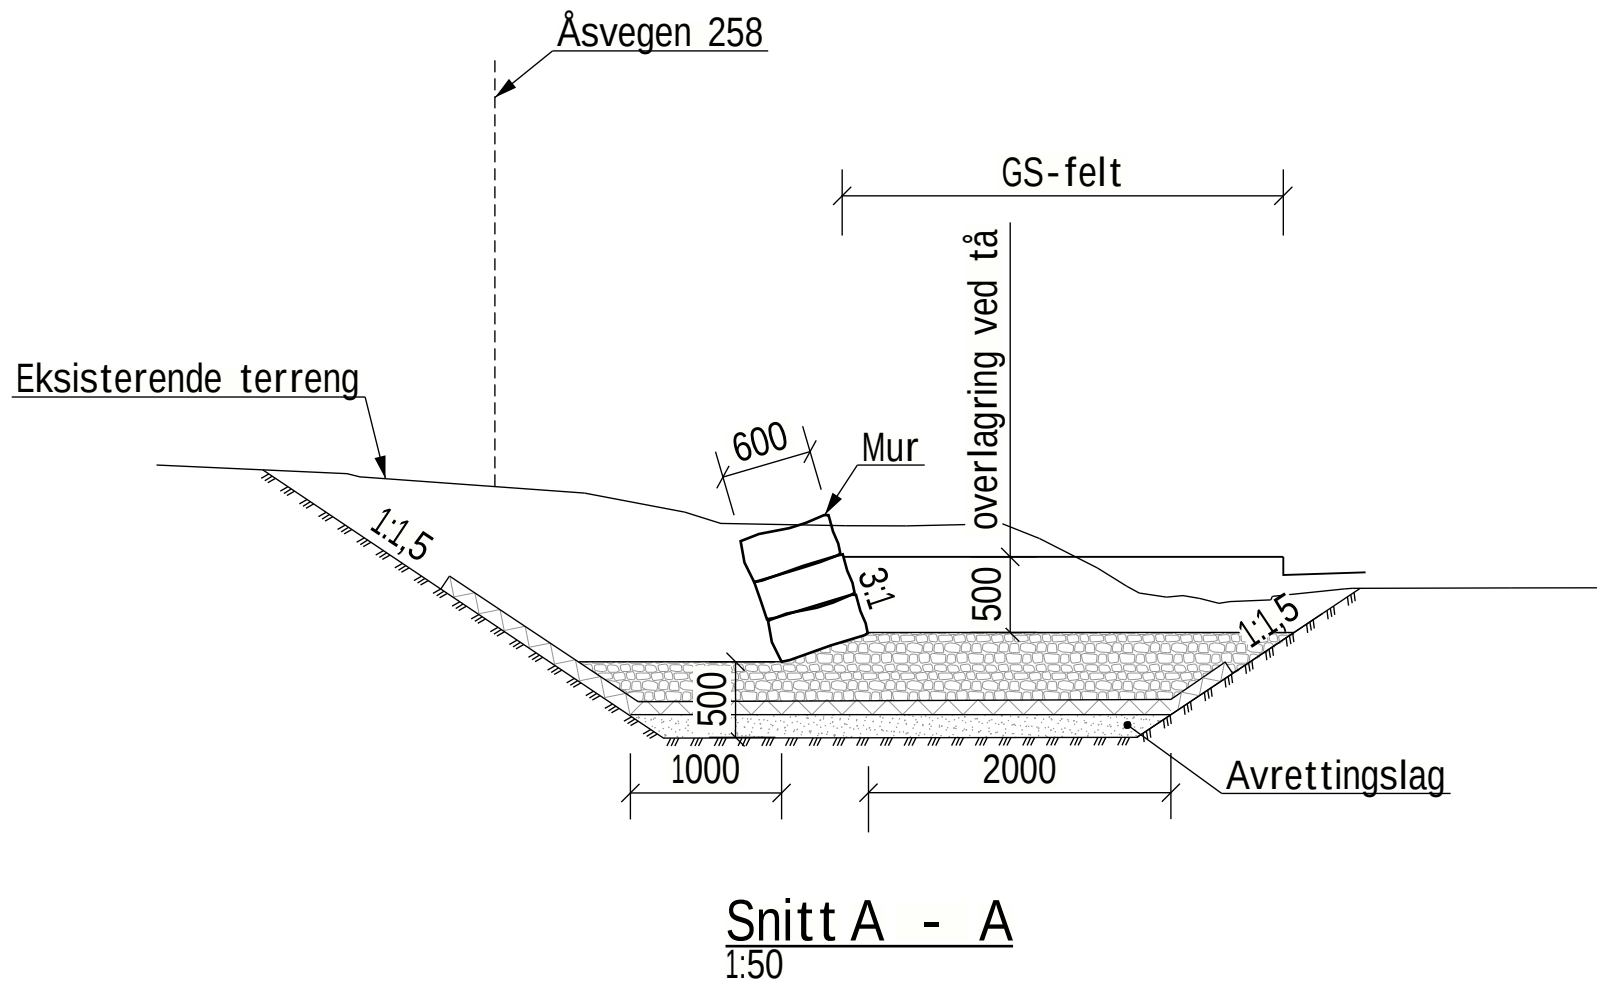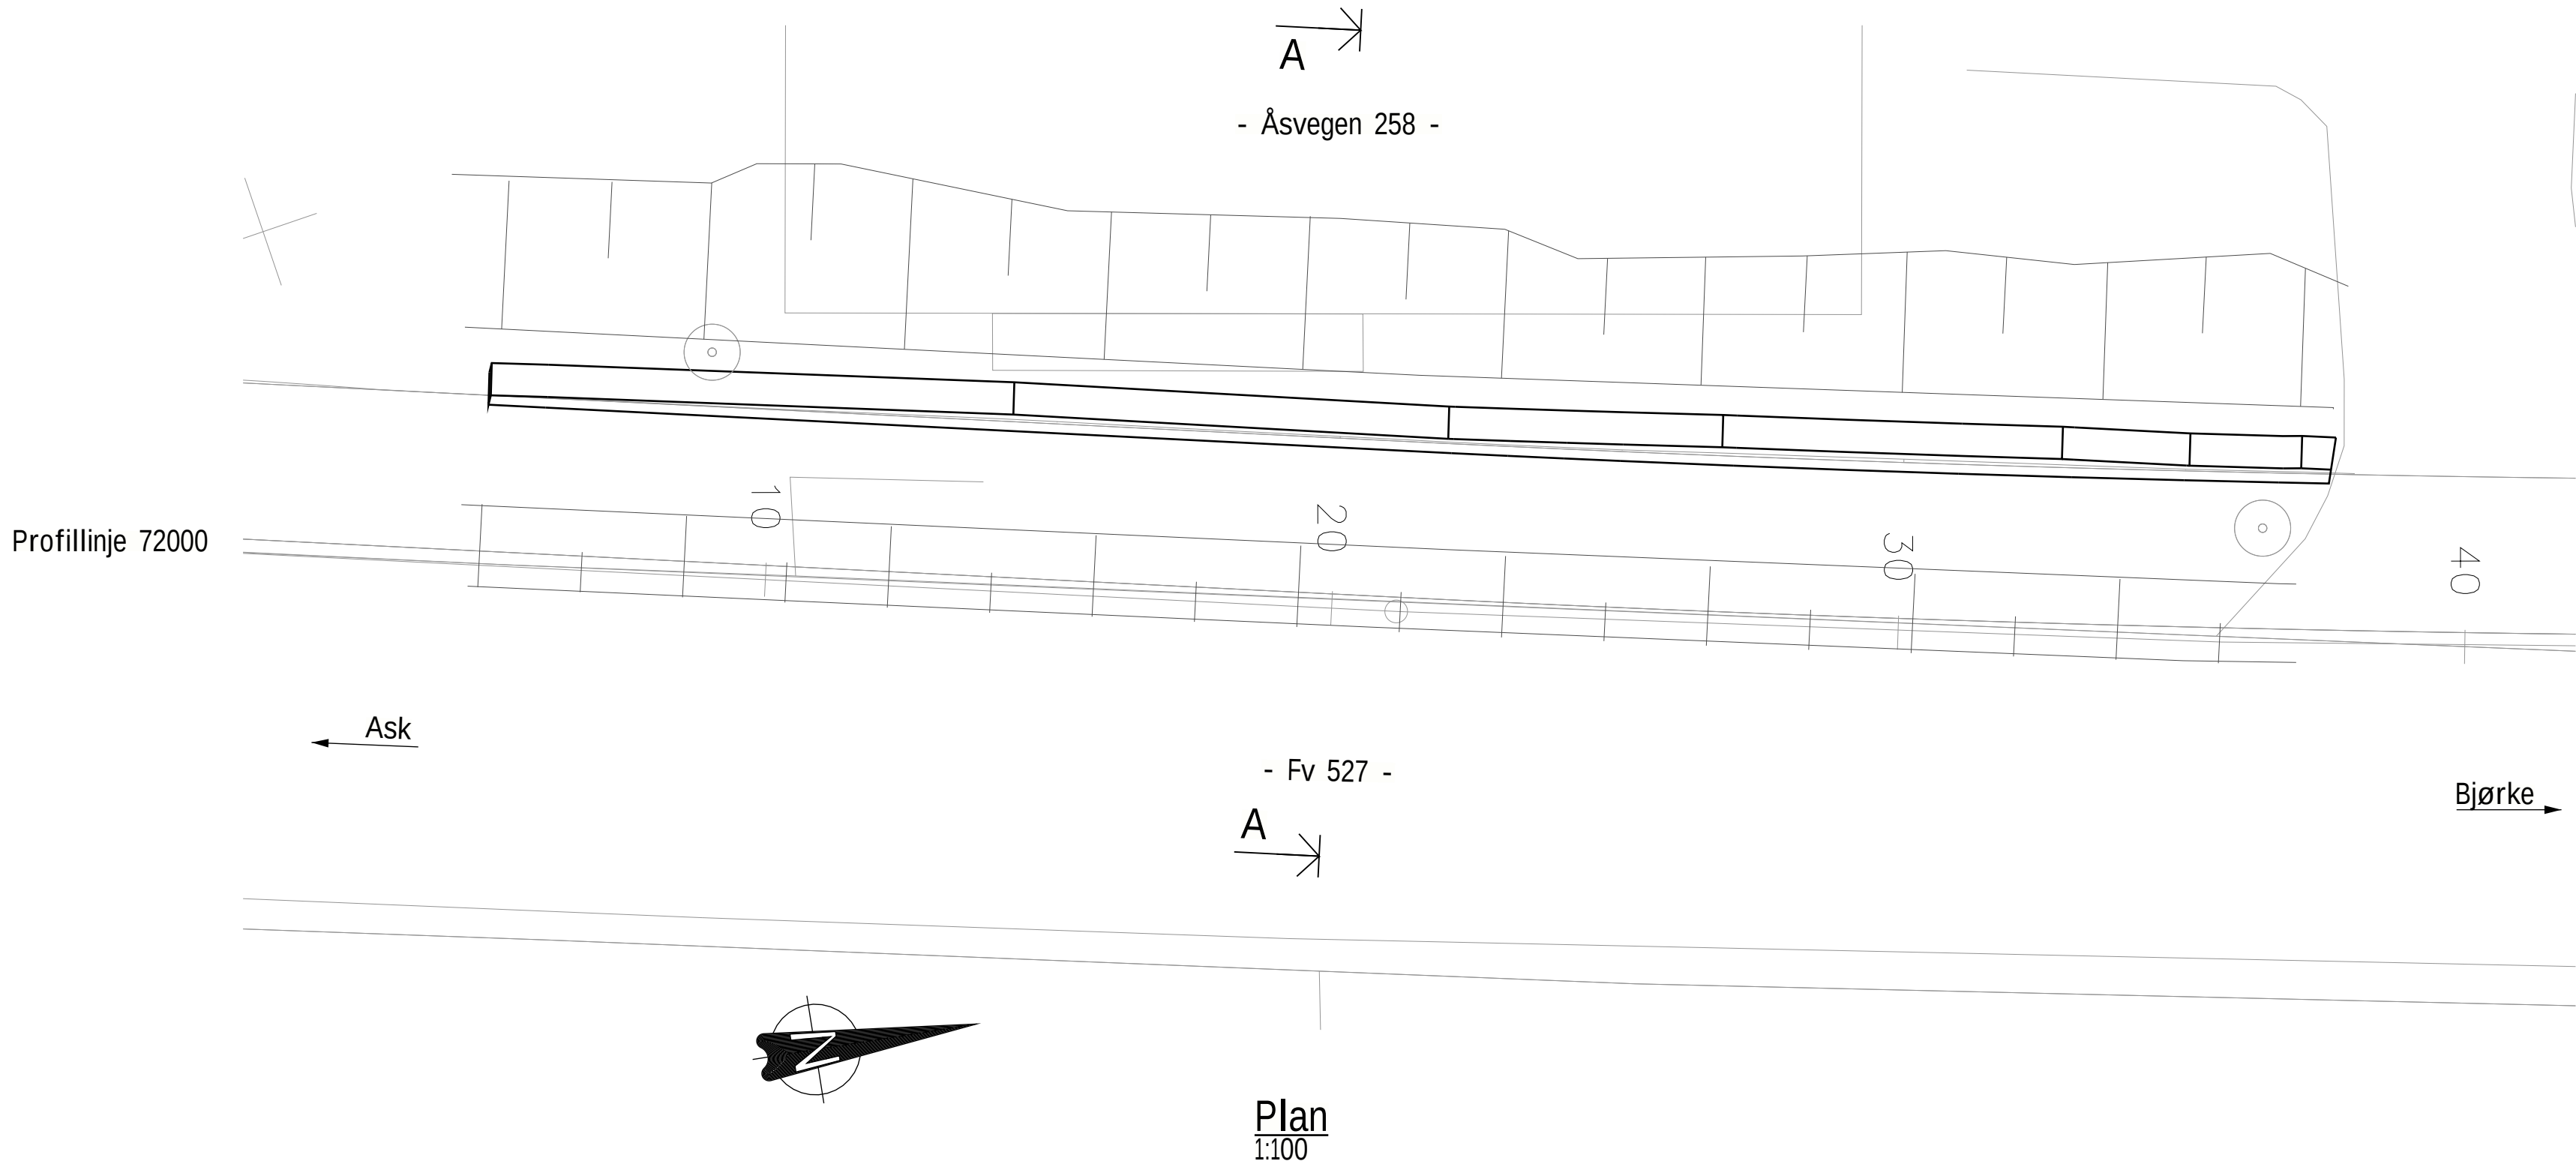

Merknader:

Tegning viser kun prinsipper for mulig løsning. Dimensjoner på mur, grøft, frostsikringslag etc. er kun for illustrasjon. Endelige løsninger og dimensjoner avklares nærmere i byggeplan.

Generelt:

Natursteinsmur
Arstall for ferdigstillelse:


Dimensjoneringsgrunnlag:

Håndbok V220 Geoteknikk i vegbygging
Håndbok V270 Tørrmuring med maskin
Håndbok R762 Prosesskode 2


Grunnforhold:

Se 23038-RIG-NOT-01_rev.1 - Åsveien-Nannestad GS-veg, datert 08.12.23.
23420 Rapport nr. 1 Geoteknisk datarapport, datert 05.09.23.

Rev	Revisjonen gjelder	Uttarb	Kontr	Godkjent	Dato
 		Tegningsdato		01.10.2024	
Fv. 1603 Gang- og sykkelvei Åsvegen Nannestad_Lenke21		Bestiller		Akershus FK	
Mur nr. 1 Oversiktstegning		Prosjekt nr.		30693	
		Prosjekt fase		2023/23149	
		Arkivreferanse		1:50 1:100	
		Klientkode A:			
Reguleringsplan		Koordinatsystem		NTM10/NN2000	
Utarbeidet av	Kontrollert av	Godkjent av	Kompendietekst	Tegningsnummer / revisjonsbokstav	
ISO/AFN	ISO/RRR	EOHTBG	RNO2023N00431	K101	

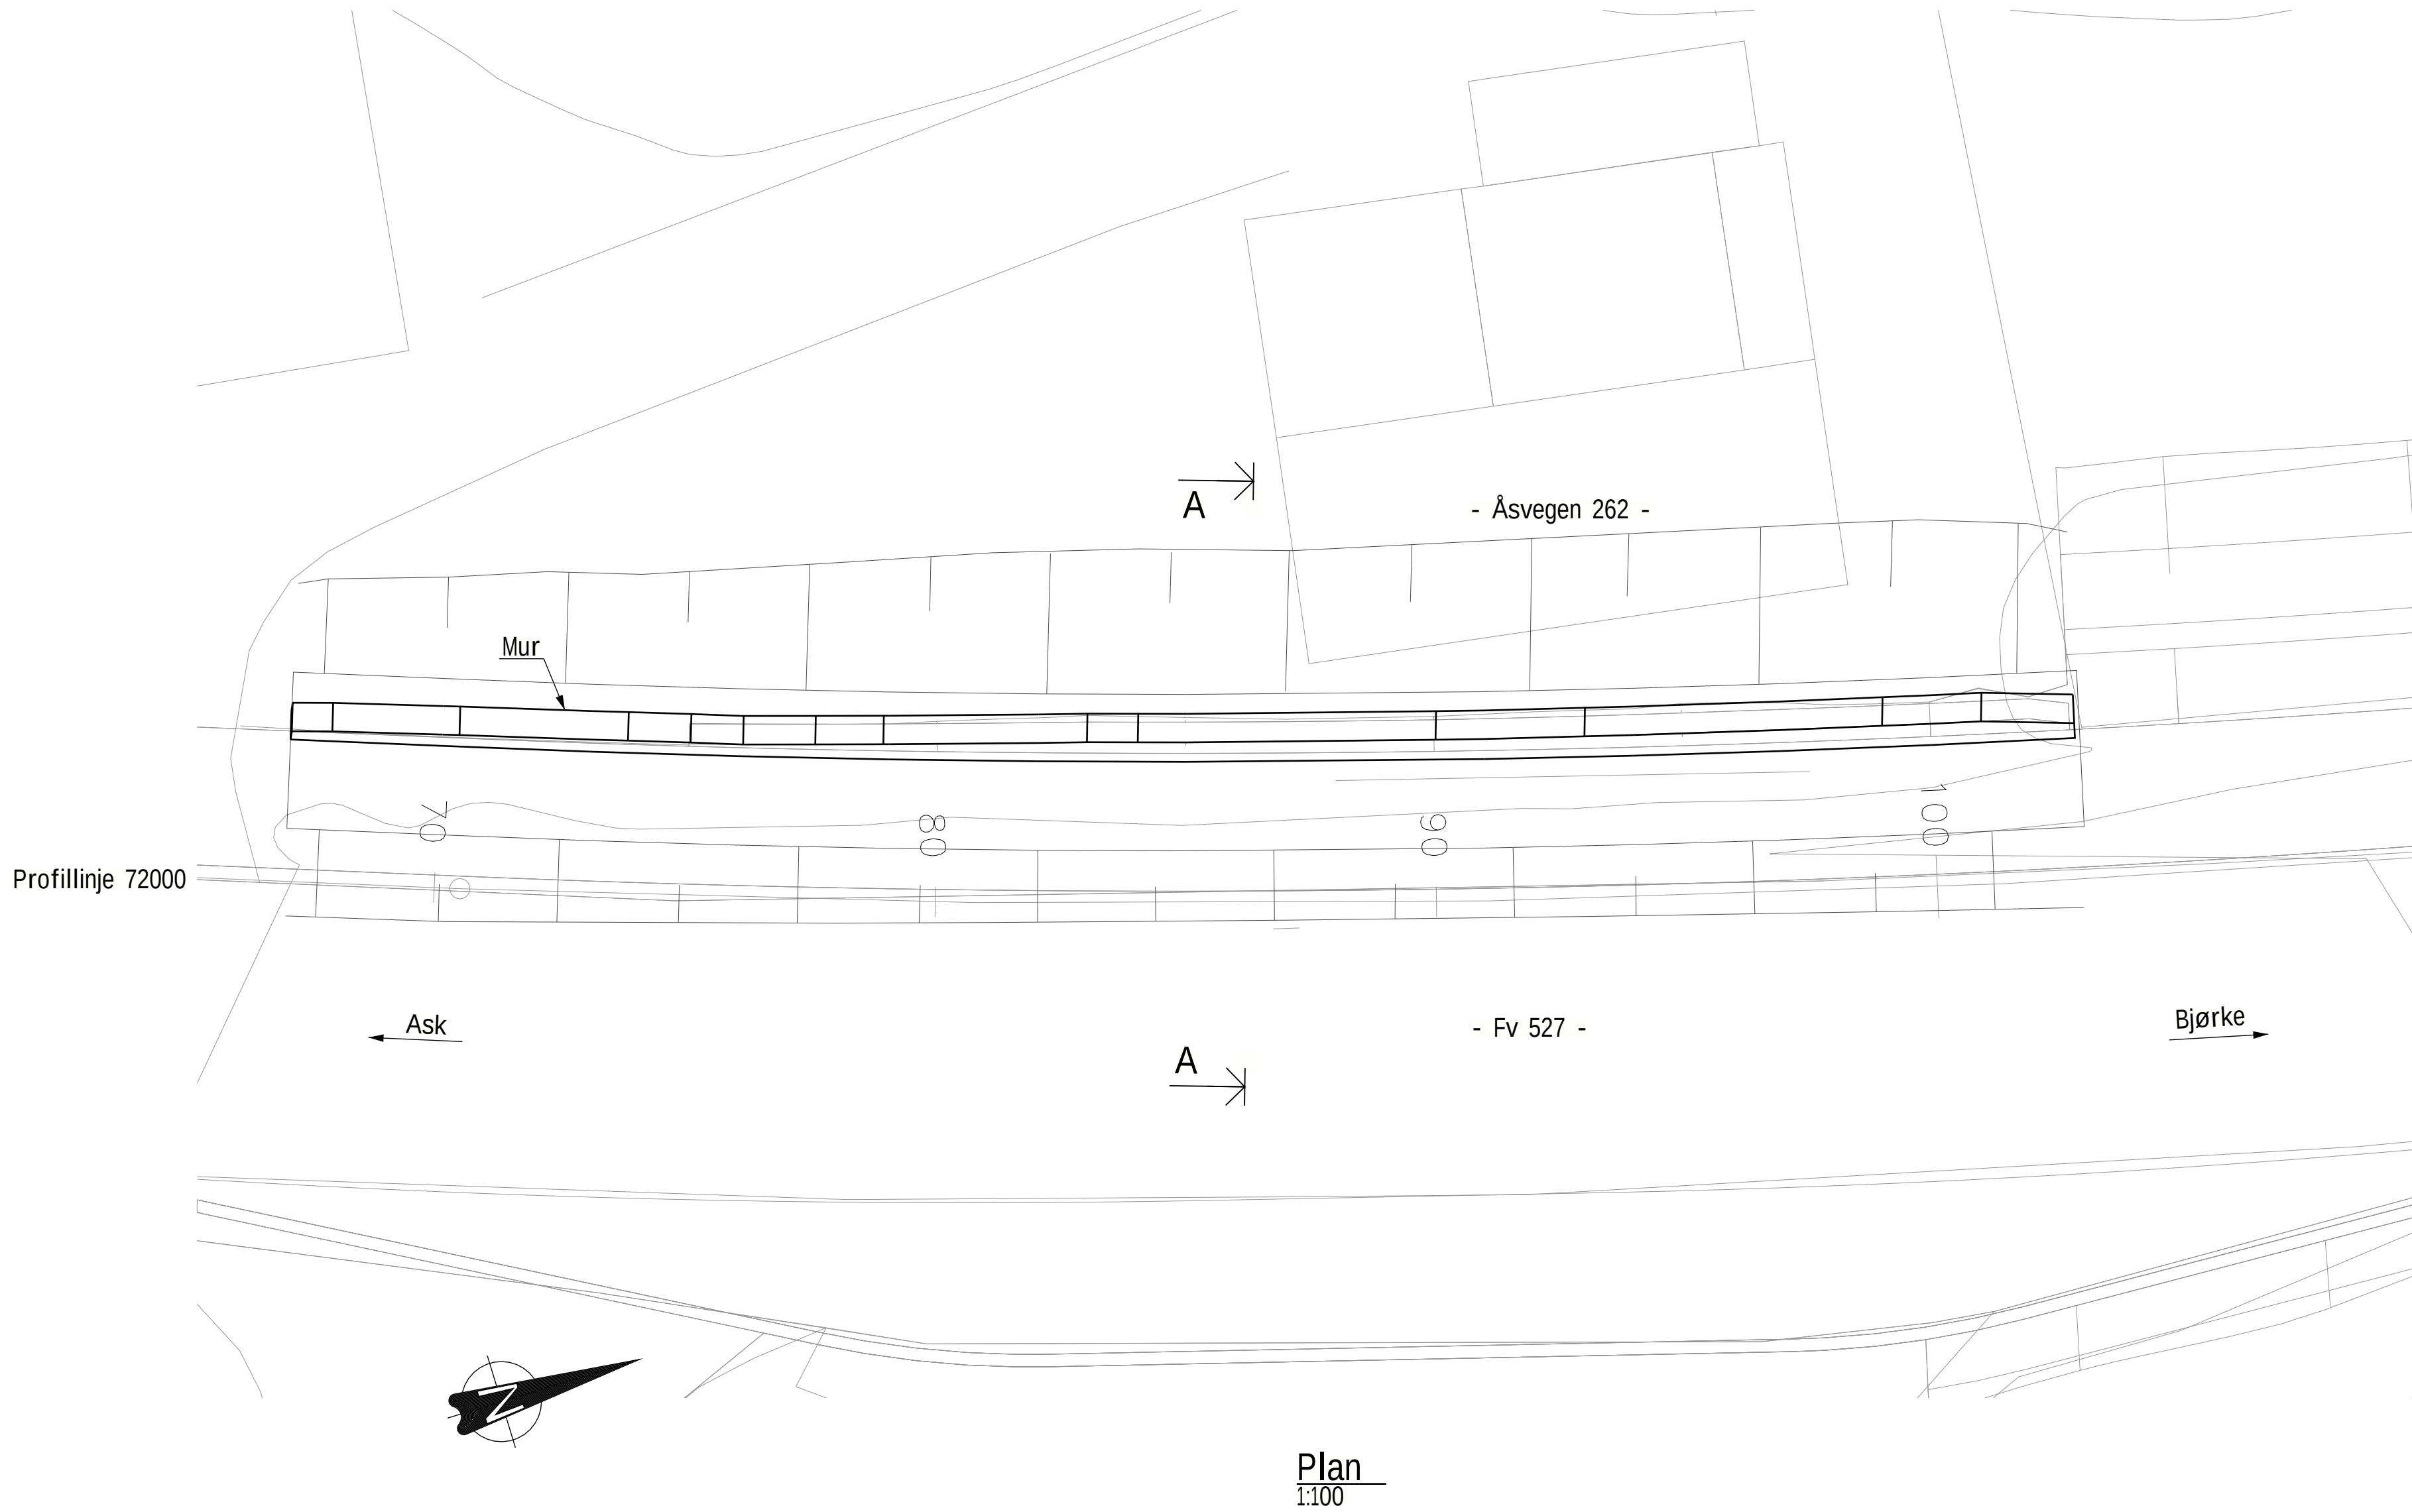

Plan
1:100

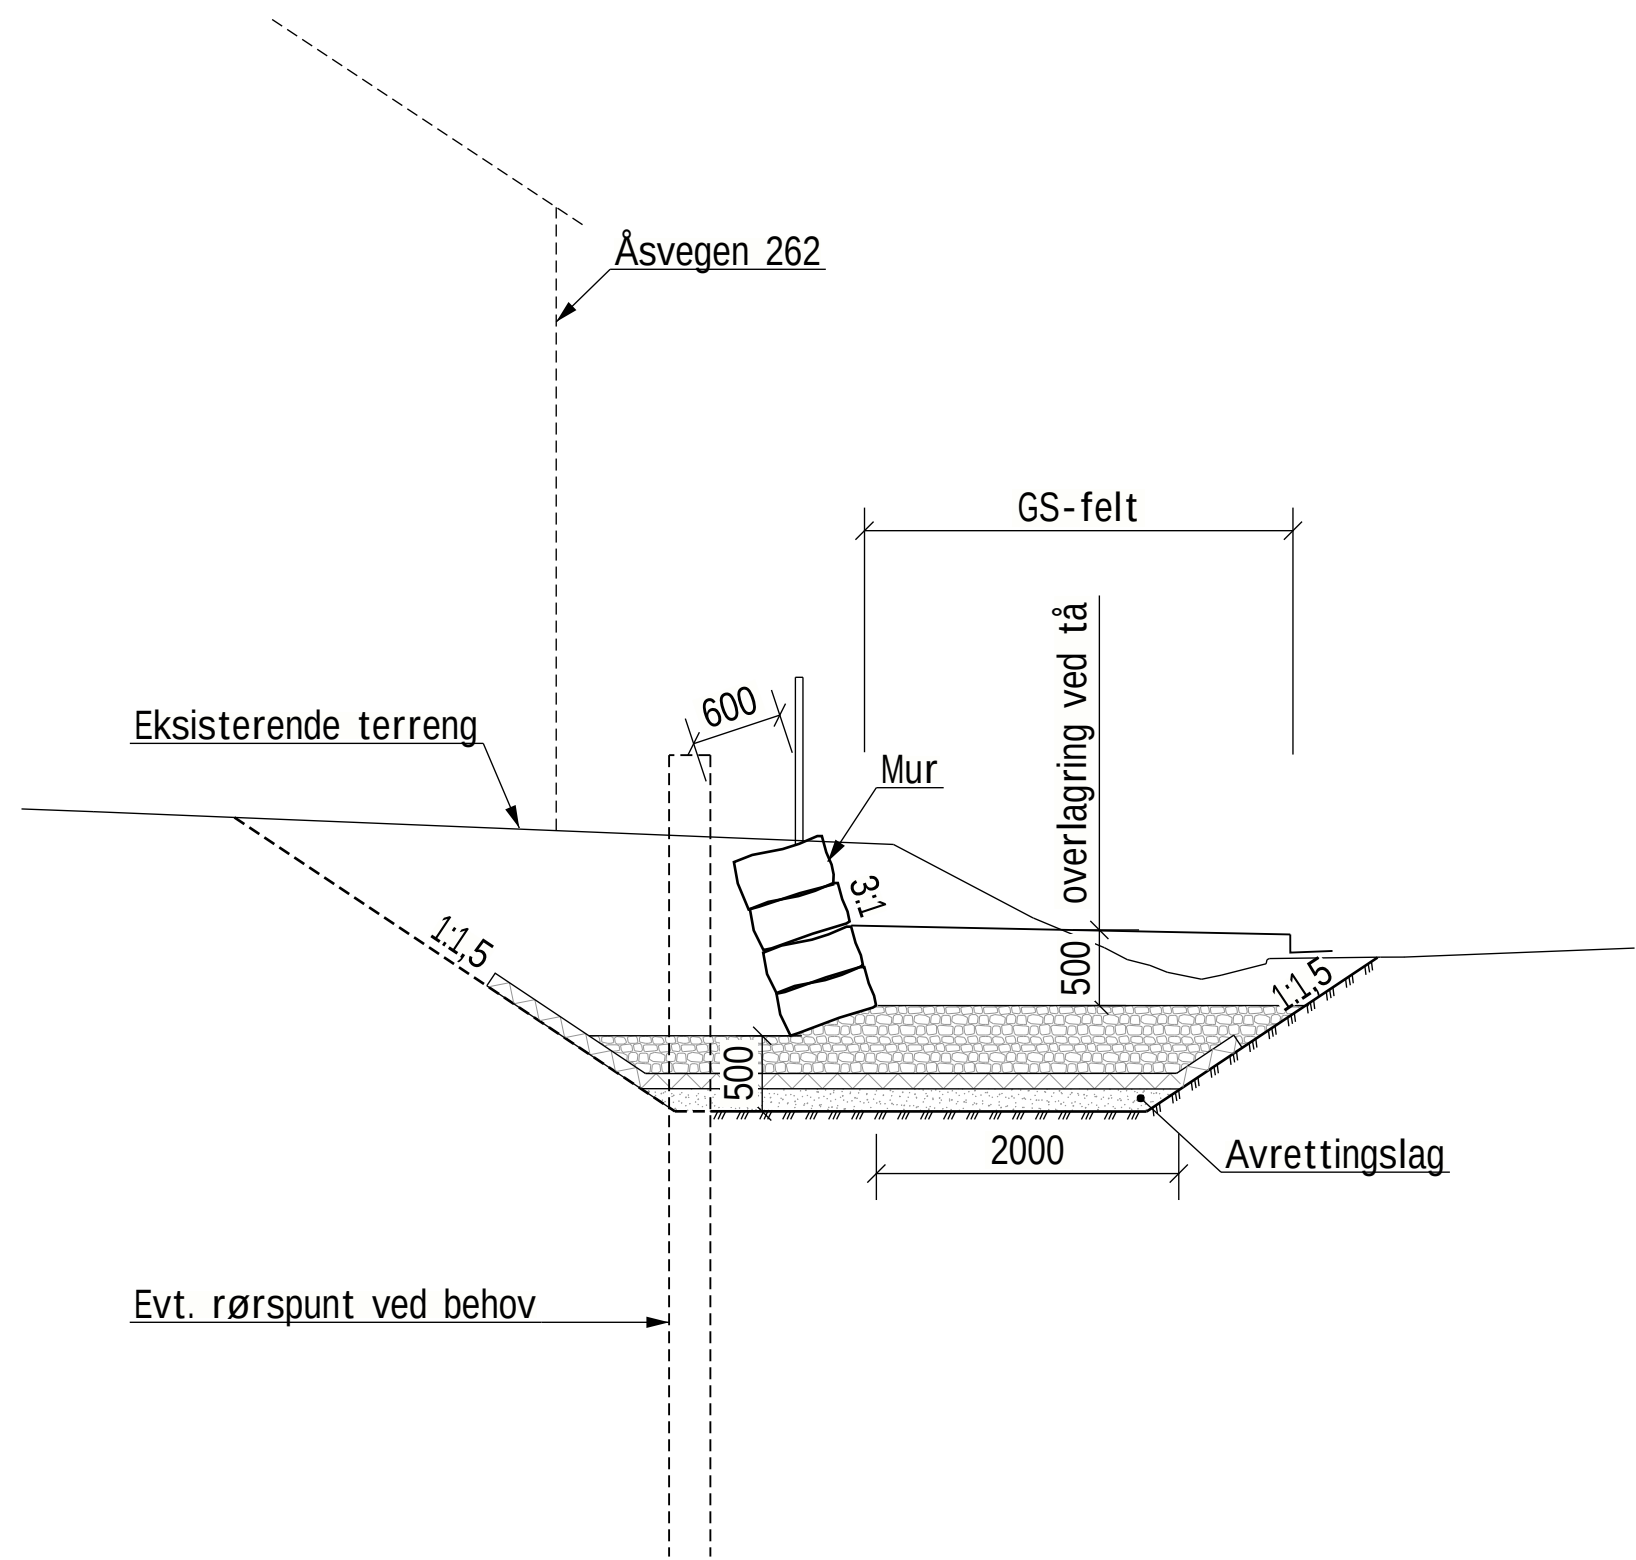

Snitt A - A
1:50

Merknader:

Tegning viser kun prinsipper for mulig løsning. Dimensjoner på mur, grøvetrop, frostsikringslag etc. er kun for illustrasjon. Endelige løsninger og dimensjoner avklares nærmere i byggeplan.

Generelt:

Natursteinsmur
Årstall for ferdigstillelse:

Dimensjoneringsgrunnlag:

Håndbok V220 Geoteknikk i vegbygging
Håndbok V270 Tørrmuring med maskin
Håndbok R762 Prosesskode 2

Grunnforhold:

Se 23038-RIG-NOT-01_rev.1 - Åsveien-Nannestad GS-veg, datert 08.12.23.
23420 Rapport nr. 1 Geoteknisk datarapport, datert 05.09.23.

Tørrsteinsmur:

Muren skal utføres med forbandt i både lengde- og tverretning.



Gjennomgående vertikale fuger tillates ikke.

Fugene skal være jevne og det tillates ikke bruk av mindre utfyllingsstein i fugene.

Muren skal være drenert uten mulighet for oppbygging av vanntrykk bak. Utførende må sørge for etablering av drenerør med mer for å overholde dette.

Mot undergrunn og naturlige avsetninger skal det legges fiberduk klasse 3.

Rev.	Revisjonen gjelder	Utdr.	Kontr.	Godkjent	Dato
 		Tegningsdato		01.10.2024	
Fv. 1603 Gang- og sykkelvei Åsveien Nannestad_Lenke21		Bestiller		Åkershus FK	
Mur nr. 2 Oversiktstegning		Prosjekt nr.		30693	
		Prosjekt fase		2023/23149	
		Arkivreferanse		1:50 1:100	
		Klientprosjekt		NTM10/NN2000	
Reguleringsplan		Koordinatsystem		NTM10/NN2000	
Utdr.	Kontrollert av	Godkjent av	Kompendiet	Tegningsnummer / revisjonsbokstav	
ISO/AFN	ISO/RRR	EOHTBG	RNO2023N00431	K102	

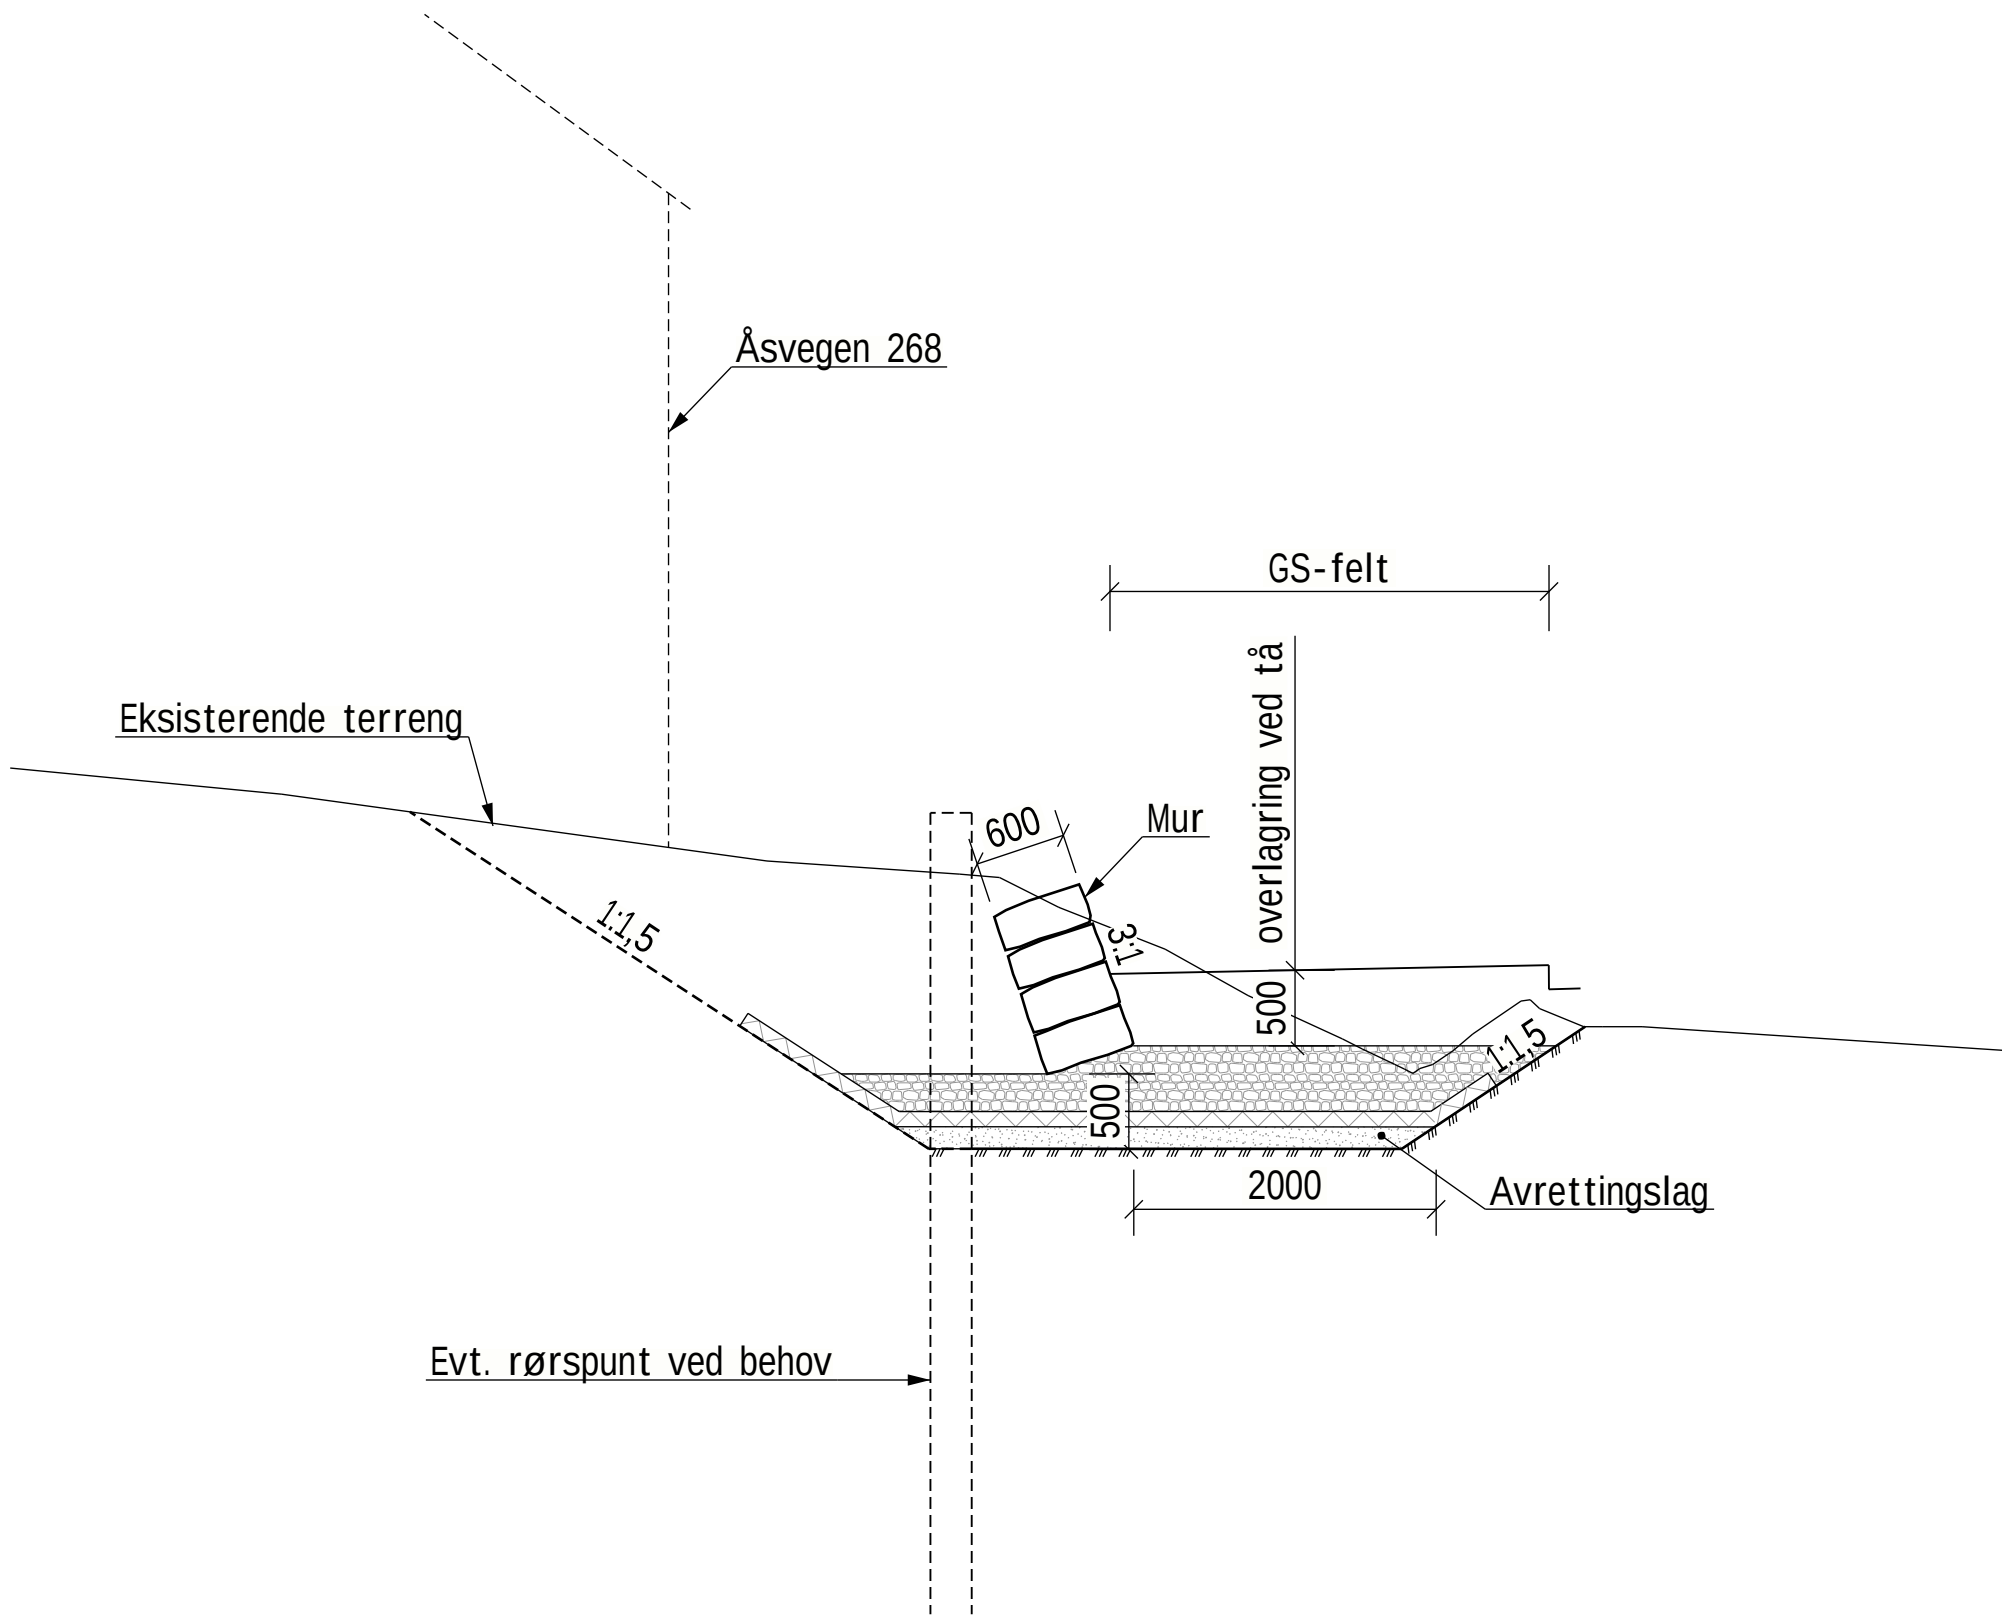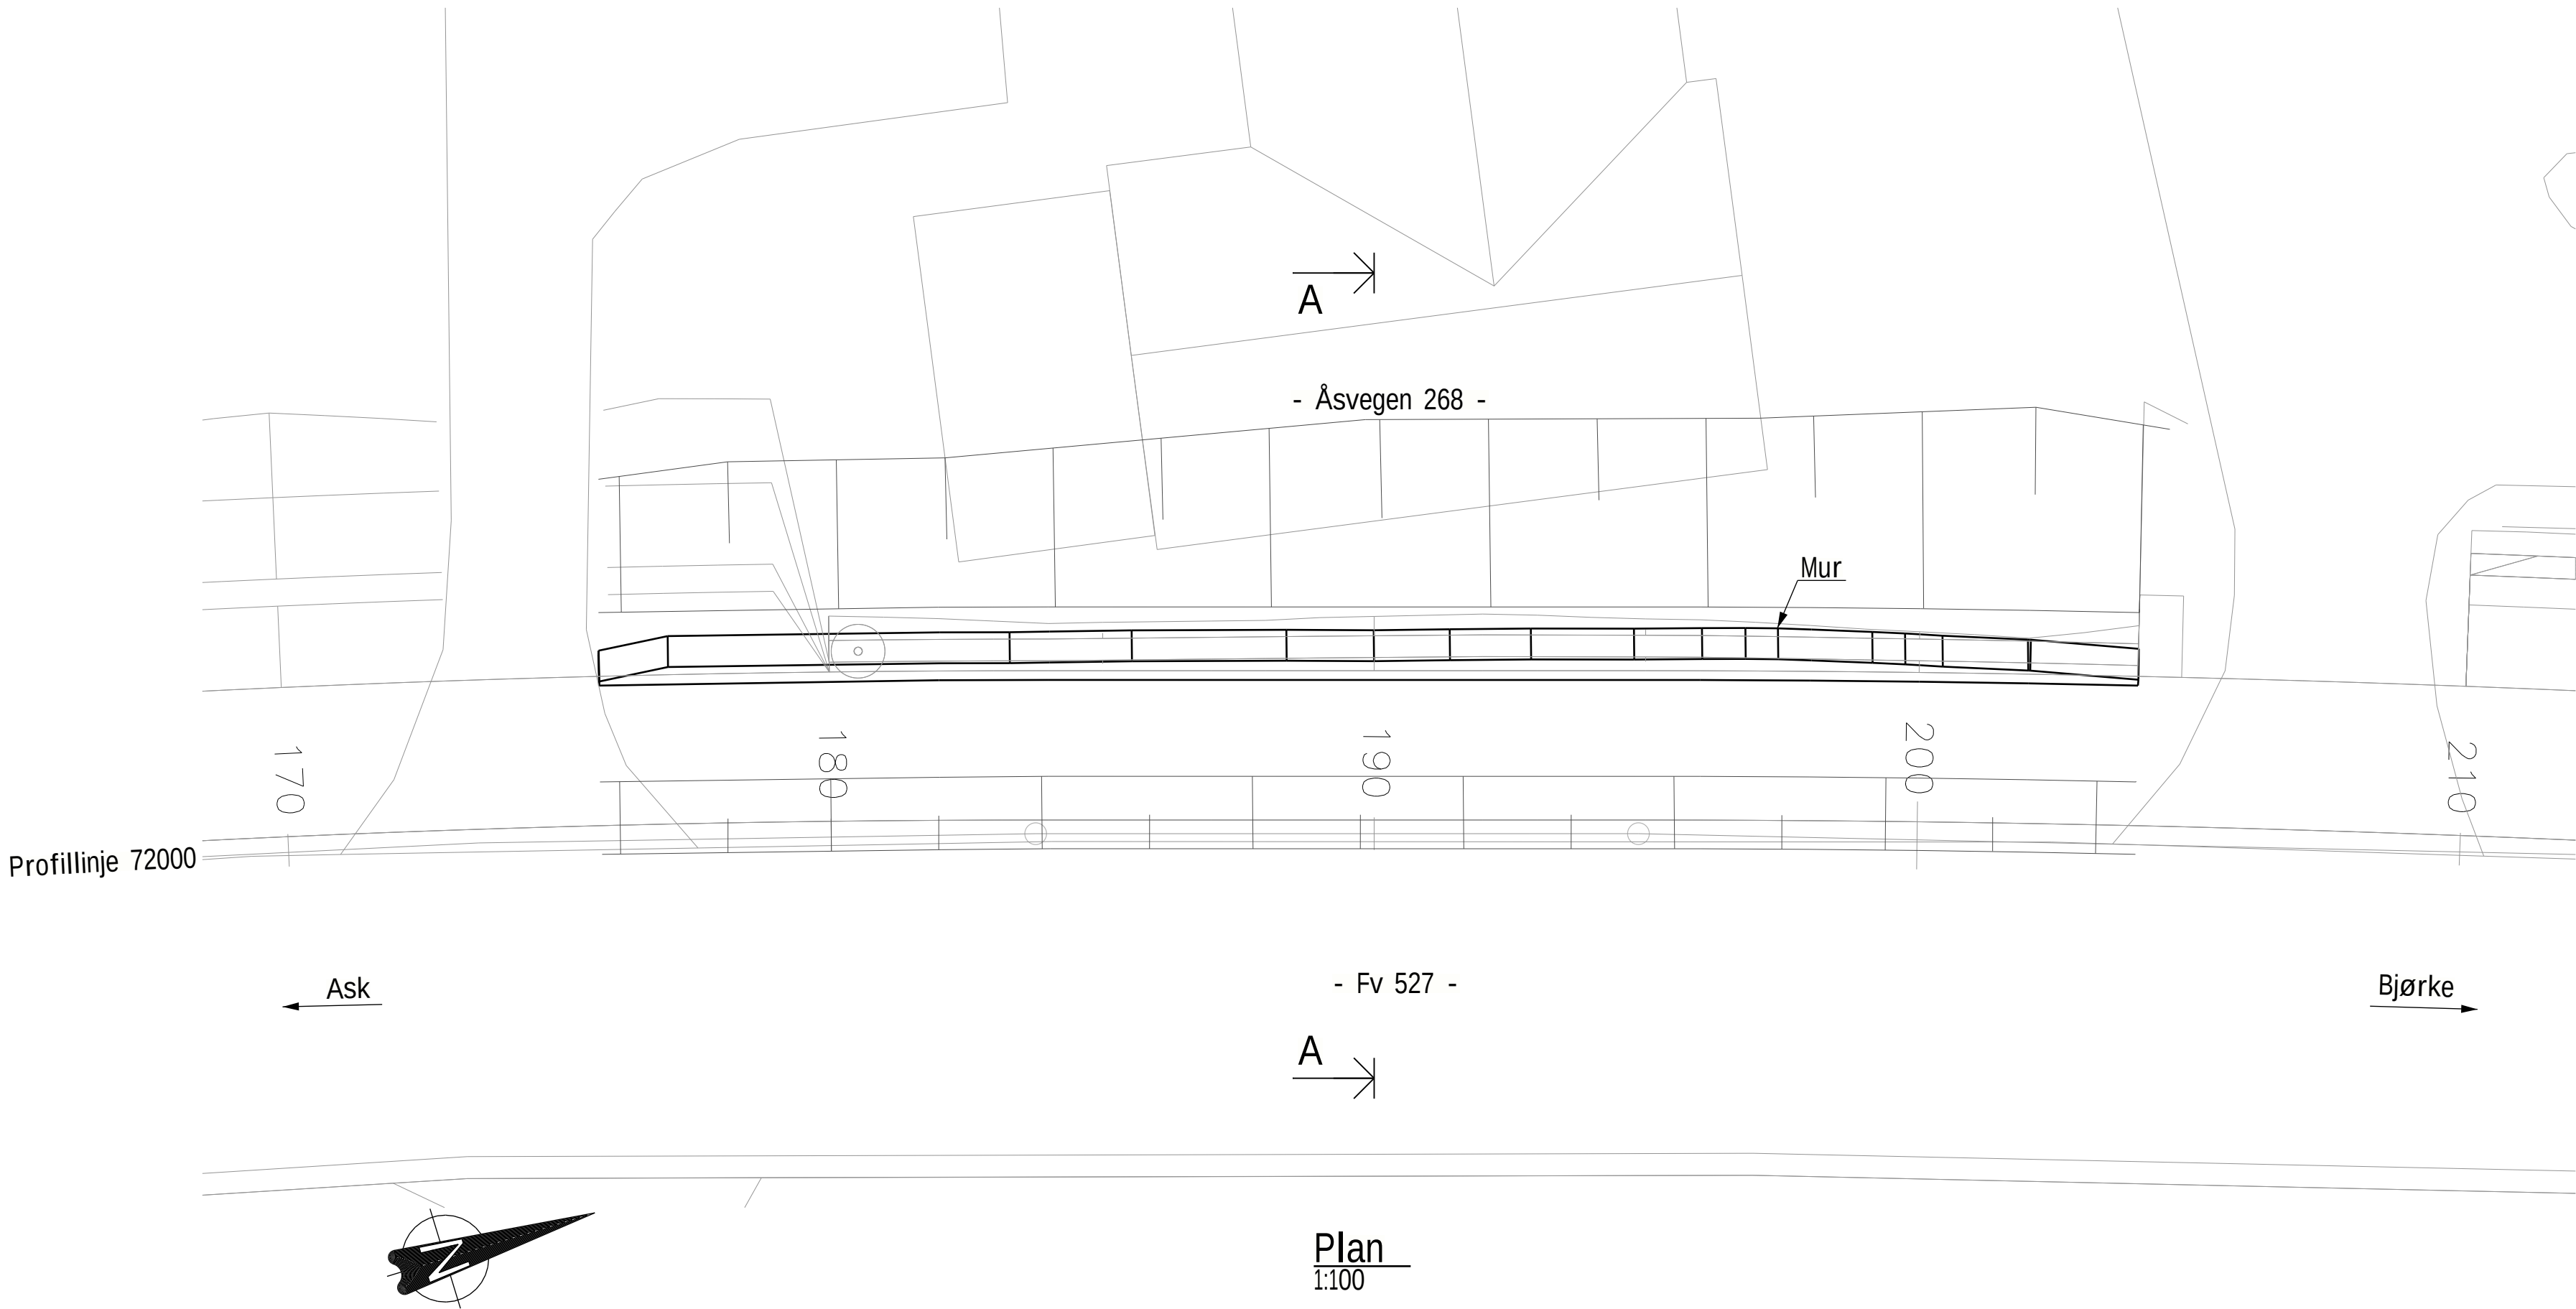

Merknader:

Tegning viser kun prinsipper for mulig løsning. Dimensjoner på mur, gråvegrop, frostsikringslag etc. er kun for illustrasjon. Endelige løsninger og dimensjoner avklares nærmere i byggeplan.

Generelt:

Natursteinsmur
Årstall for ferdigstillelse:

Dimensjoneringsgrunnlag:

Håndbok V220 Geoteknikk i vegbygging
Håndbok V270 Tørrmuring med maskin
Håndbok R762 Prosesskode 2

Grunnforhold:

Se 23038-RIG-NOT-01_rev.1 - Åsveien-Nannestad GS-veg, datert 08.12.23.
23420 Rapport nr. 1 Geoteknisk datarapport, datert 05.09.23.

Tørrsteinsmur:

Muren skal utføres med forbandt i både lengde- og tverretning.



Gjennomgående vertikale fuger tillates ikke.

Fugene skal være jevne og det tillates ikke bruk av mindre utfyllingsstein i fugene.

Muren skal være drenert uten mulighet for oppbygging av vanntrykk bak. Utførende må sørge for etablering av drenerør med mer for å overholde dette.

Mot undergrunn og naturlige avsetninger skal det legges fiberduk klasse 3.

Rev	Revisjonen gjelder	Utarb	Kontr	Godkjent	Dato
 		Tegningsdato		01.10.2024	
Fv. 1603 Gang- og sykkelvei Åsvegen Nannestad_Lenke21		Bestiller		Akershus FK	
Mur nr. 3 Oversiktstegning		Prosjekt av		Rambøll	
		Prosjektnummer		30693	
		Prosjektfasen			
		Arkivreferanse		2023/23149	
Reguleringsplan		Målestokk A:		1:50 1:100	
		Koordinatsystem		NTM10/NN2000	
Utarbeidet av	Kontrollert av	Godkjent av	Kompendieteknikk	Tegningsnummer / revisjonsbokstav	
ISO/AFN	ISO/RRR	EOHTBG	RNO2023N00431	K103	

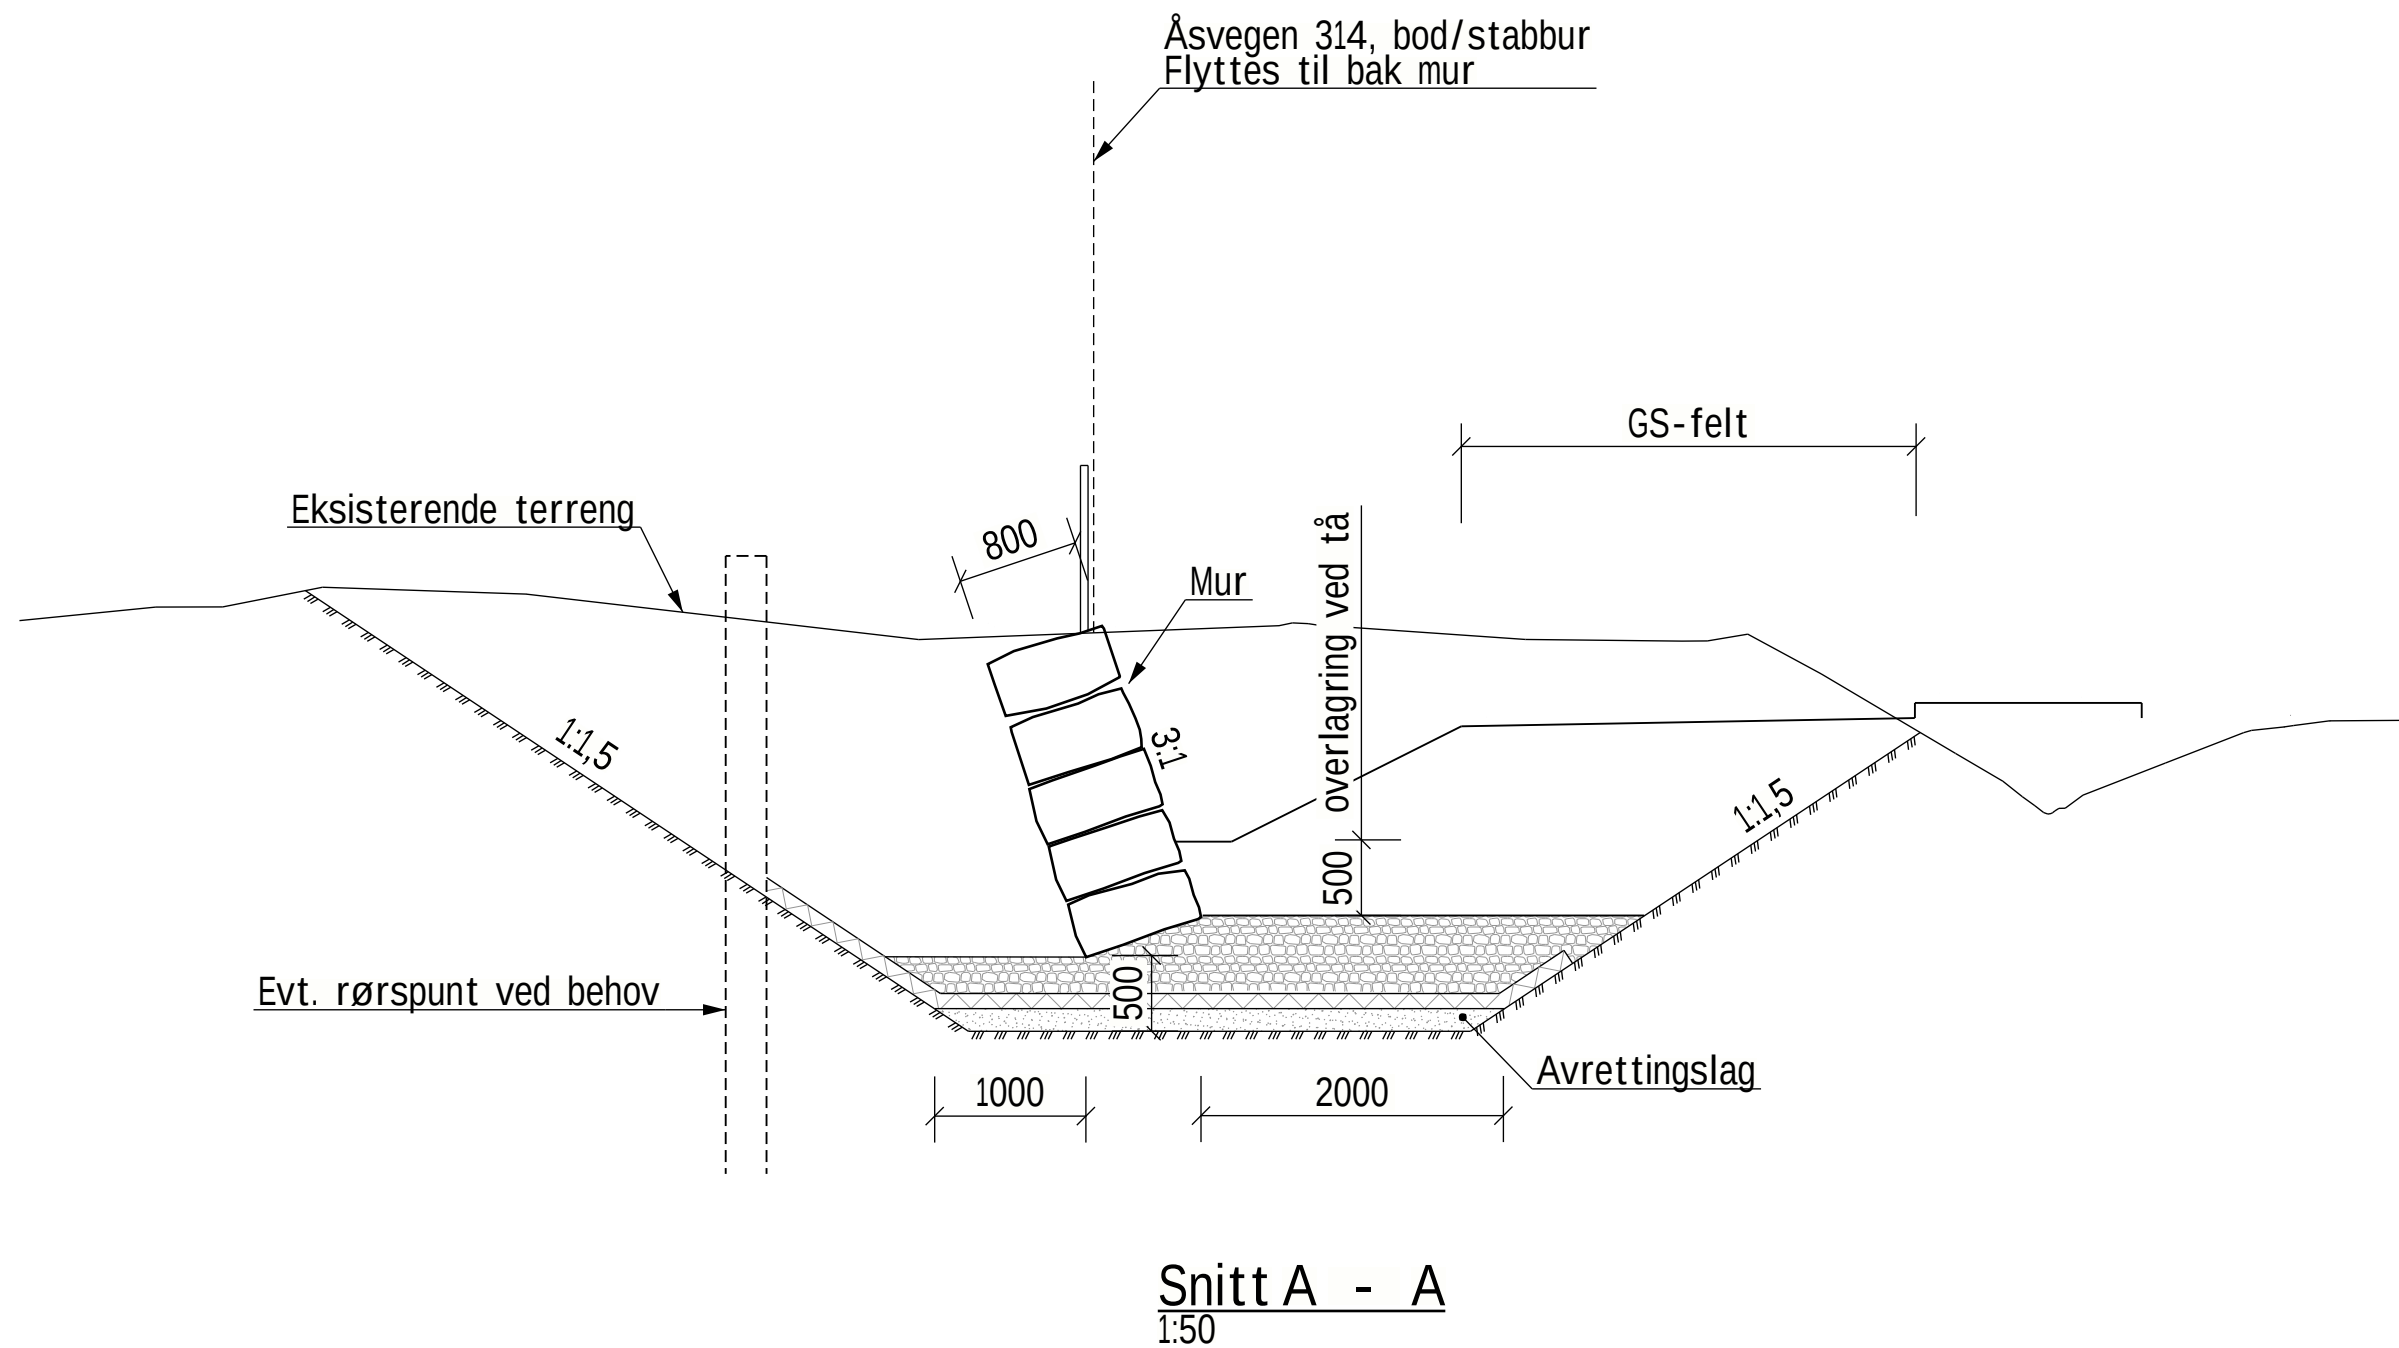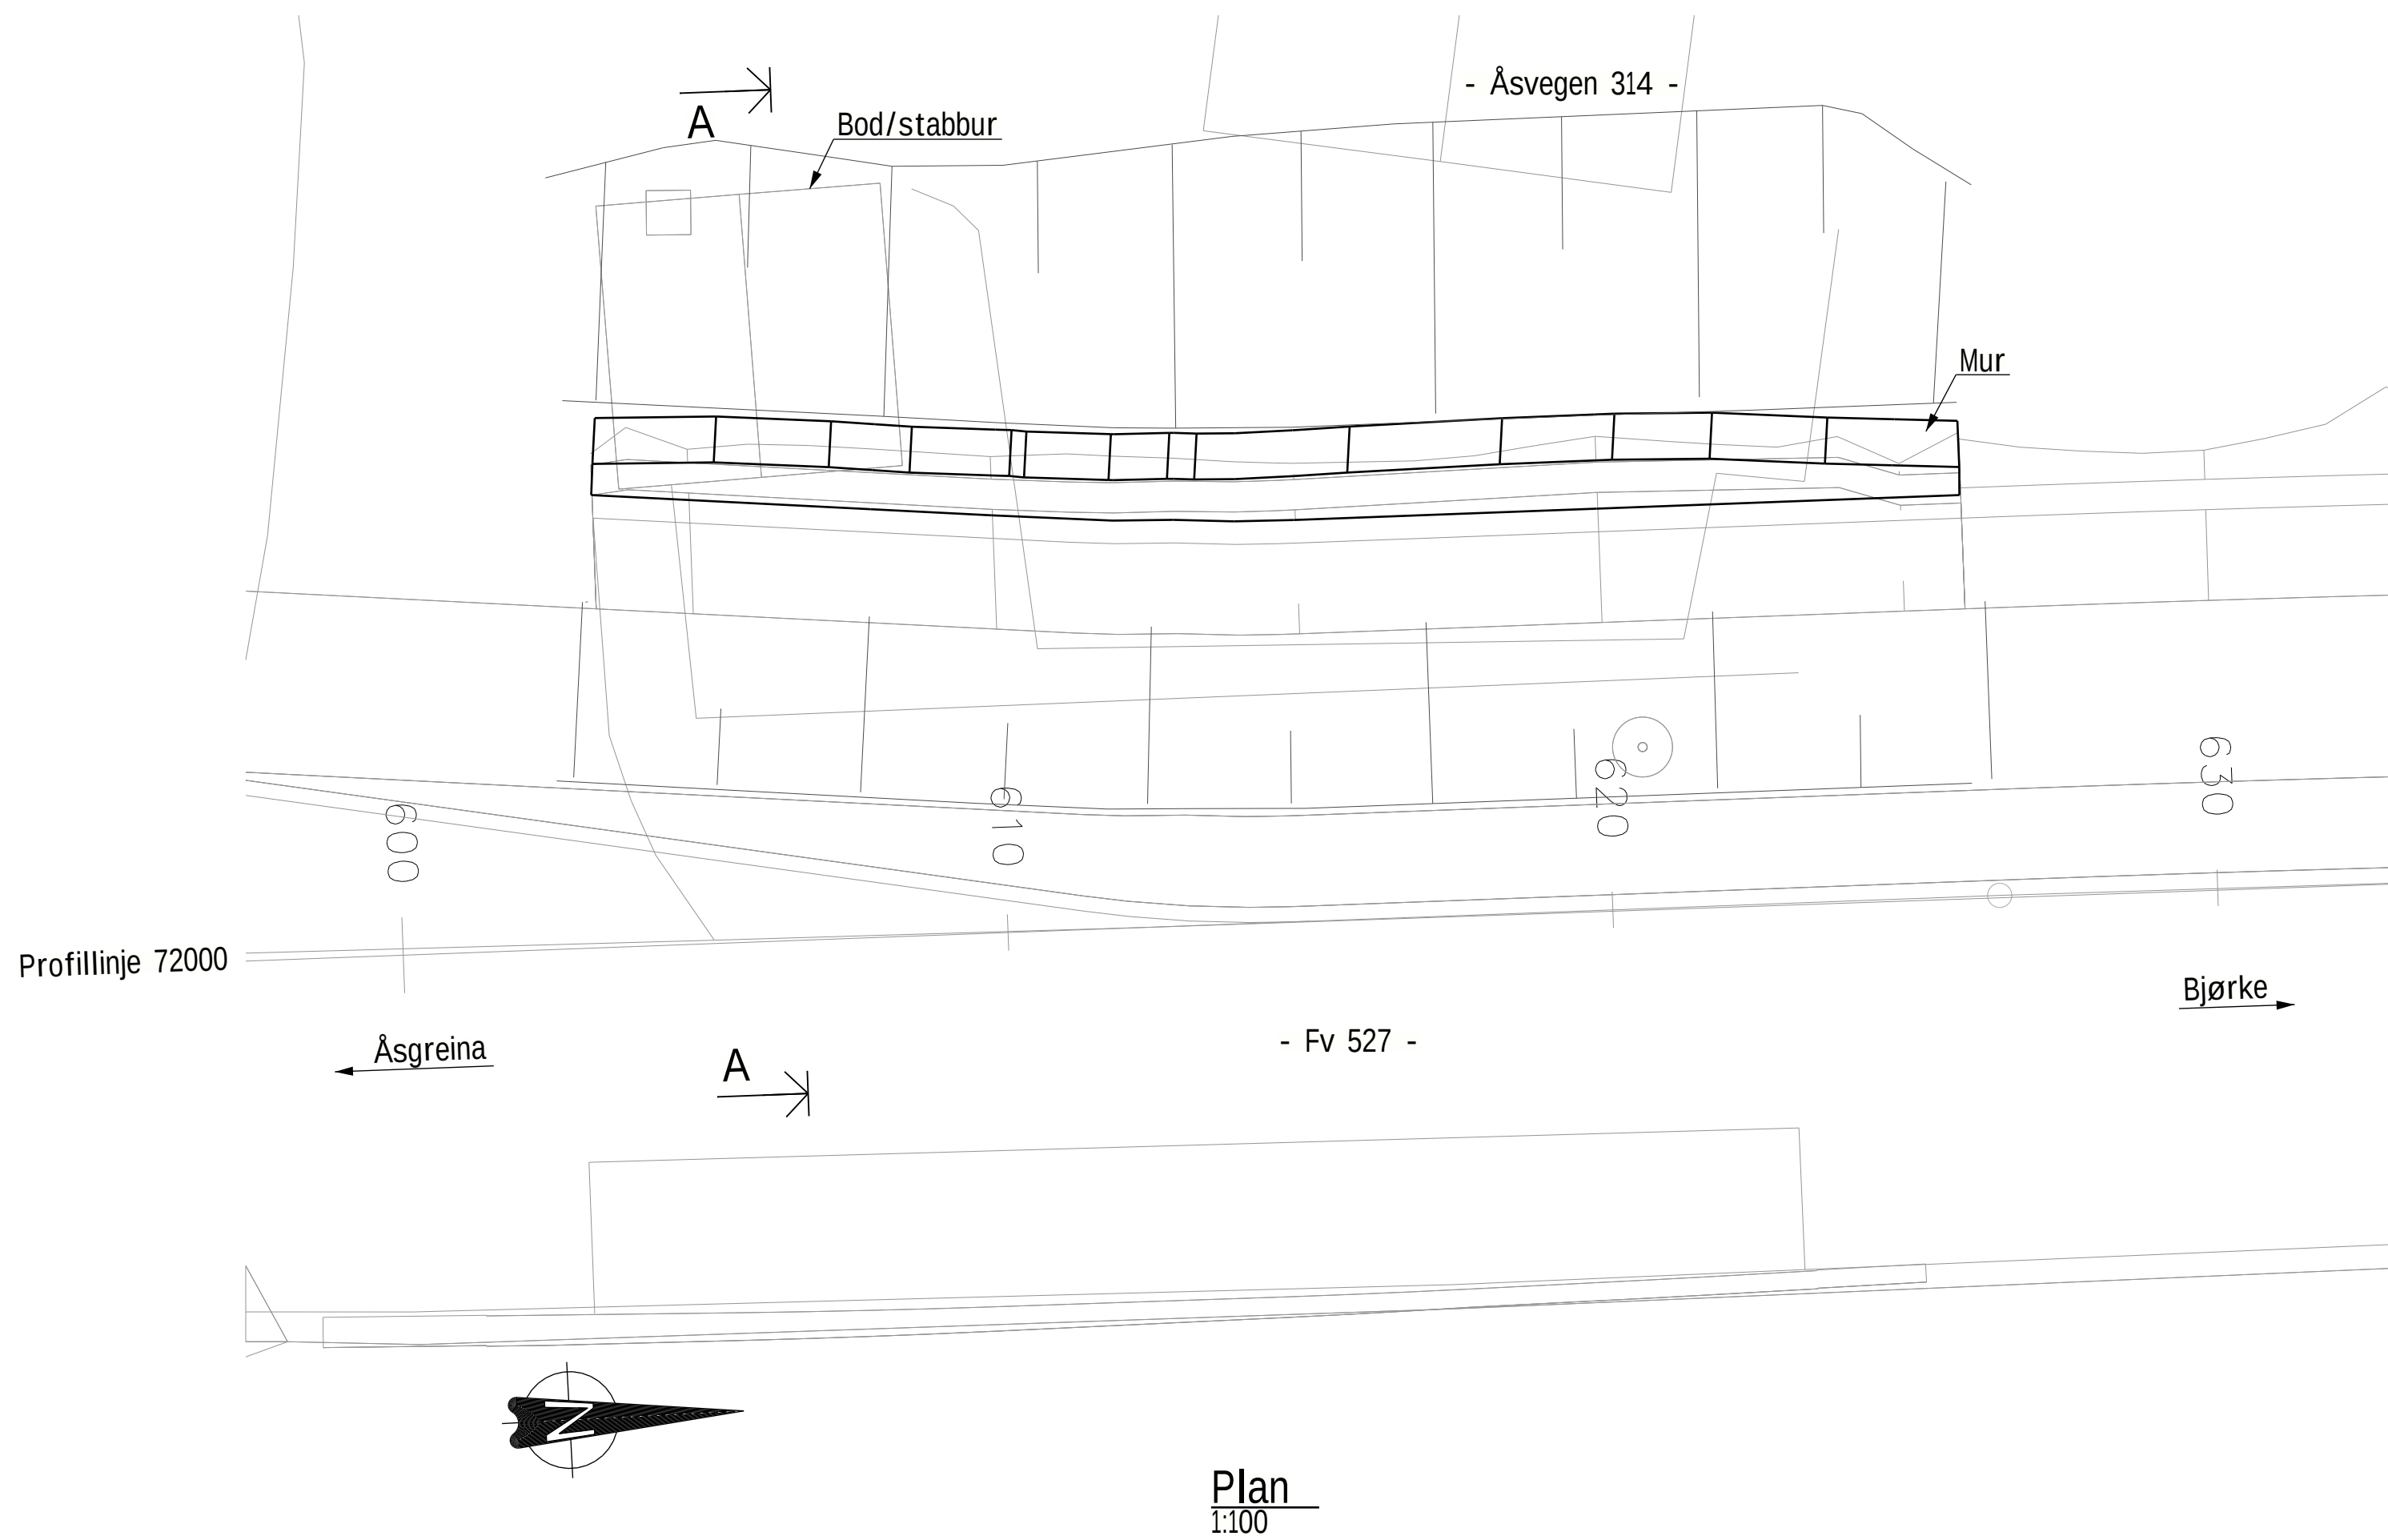

Merknader:

Tegning viser kun prinsipper for mulig løsning. Dimensjoner på mur, grøvegrop, frostsikringslag etc. er kun for illustrasjon. Endelige løsninger og dimensjoner avklares nærmere i byggeplan.

Generelt:

Natursteinsmur
Årstall for ferdigstillelse:

Dimensjoneringsgrunnlag:

Håndbok V220 Geoteknikk i vegbygging
Håndbok V270 Tørrmuring med maskin
Håndbok R762 Prosesskode 2

Grunnforhold:

Se 23038-RIG-NOT-01_rev.1 - Åsveien-Nannestad GS-veg, datert 08.12.23.
23420 Rapport nr. 1 Geoteknisk datarapport, datert 05.09.23.

Tørrsteinsmur:

Muren skal utføres med forbandt i både lengde- og tverretning.



Gjennomgående vertikale fuger tillates ikke.

Fugene skal være jevne og det tillates ikke bruk av mindre utfyllingsstein i fugene.

Muren skal være drenert uten mulighet for oppbygging av vanntrykk bak. Utførende må sørge for etablering av drenerør med mer for å overholde dette.

Mot undergrunn og naturlige avsetninger skal det legges fiberduk klasse 3.

Rev.	Revisjonen gjelder	Utdr.	Kontr.	Godkjent	Dato
 		Tegningsdato		01.10.2024	
Fv. 1603 Gang- og sykkelvei Åsvegen Nannestad_Lenke21		Bestiller		Akershus FK	
Mur nr. 4 Oversiktstegning		Prosjekt nr.		30693	
		Prosjekt fase		30693	
		Arkivreferanse		2023/23149	
		Målestokk A:		1:50 1:100	
Reguleringsplan		Koordinatsystem		NTM10/NN2000	
Utdr.	Rev.	Godkjent	Kontrollert	Tegningsnummer / revisjonsbokstav	
ISO/AFN	ISO/RRR	EOHTBG	RNO2023N00431	K104	

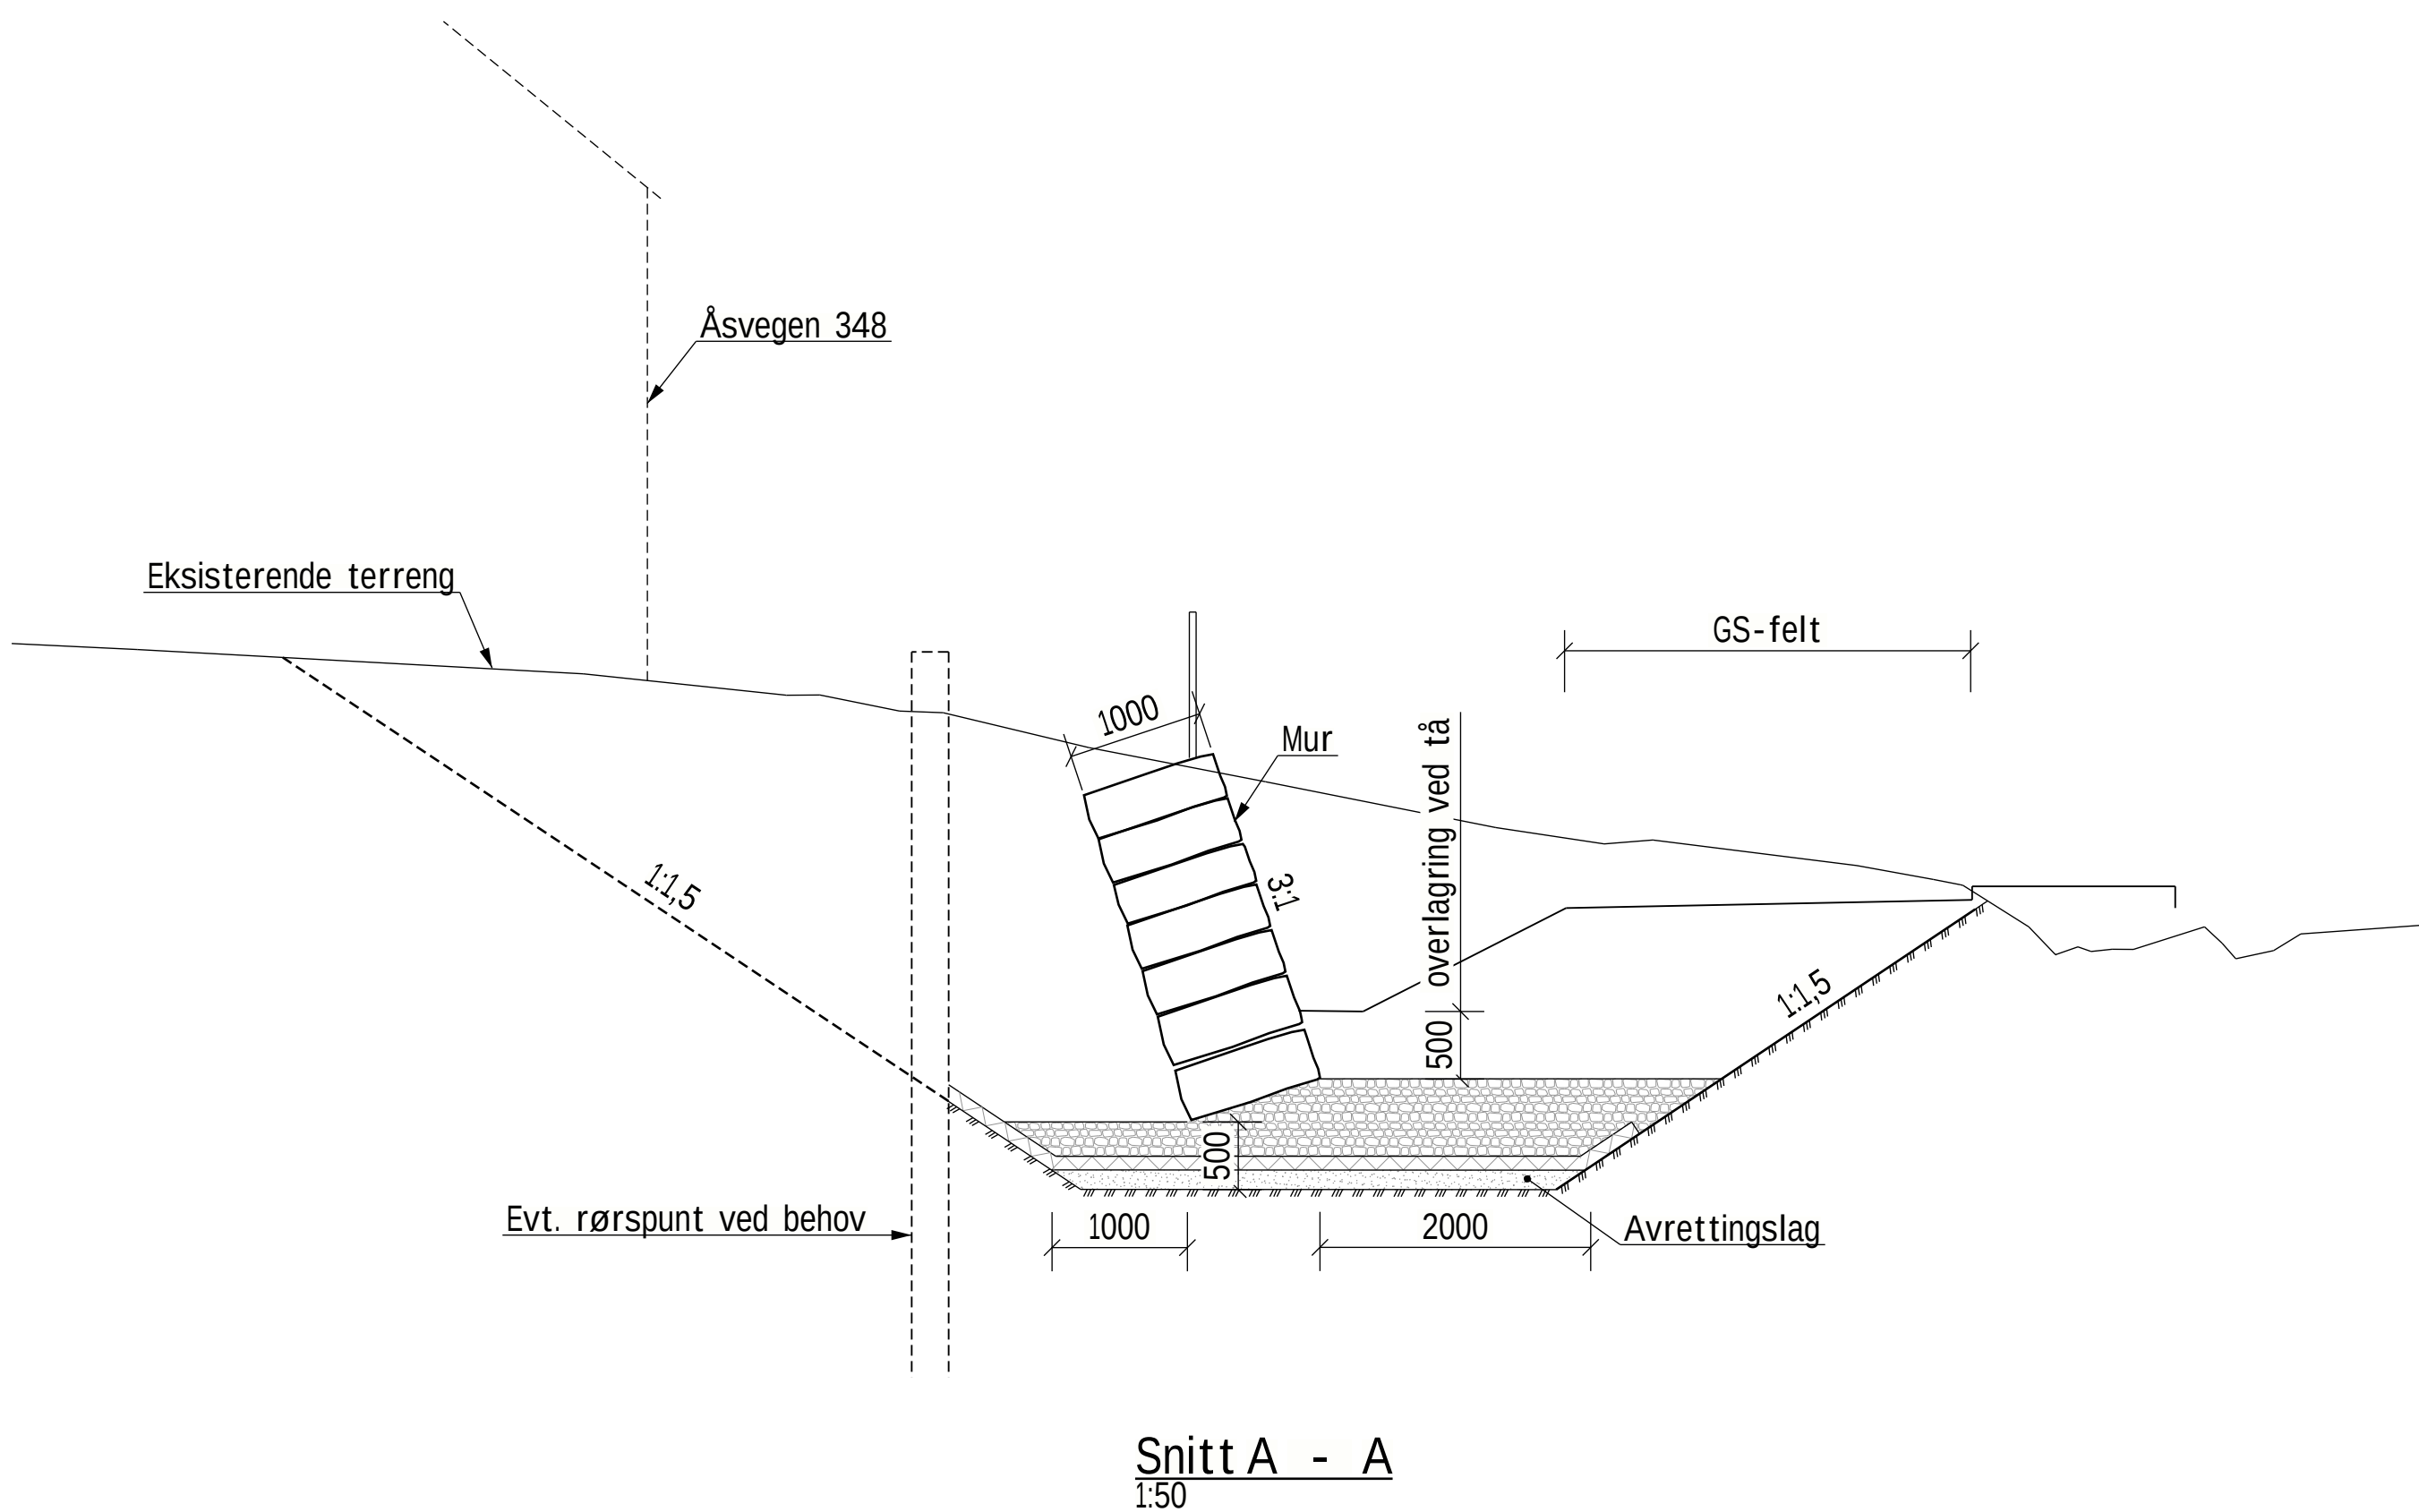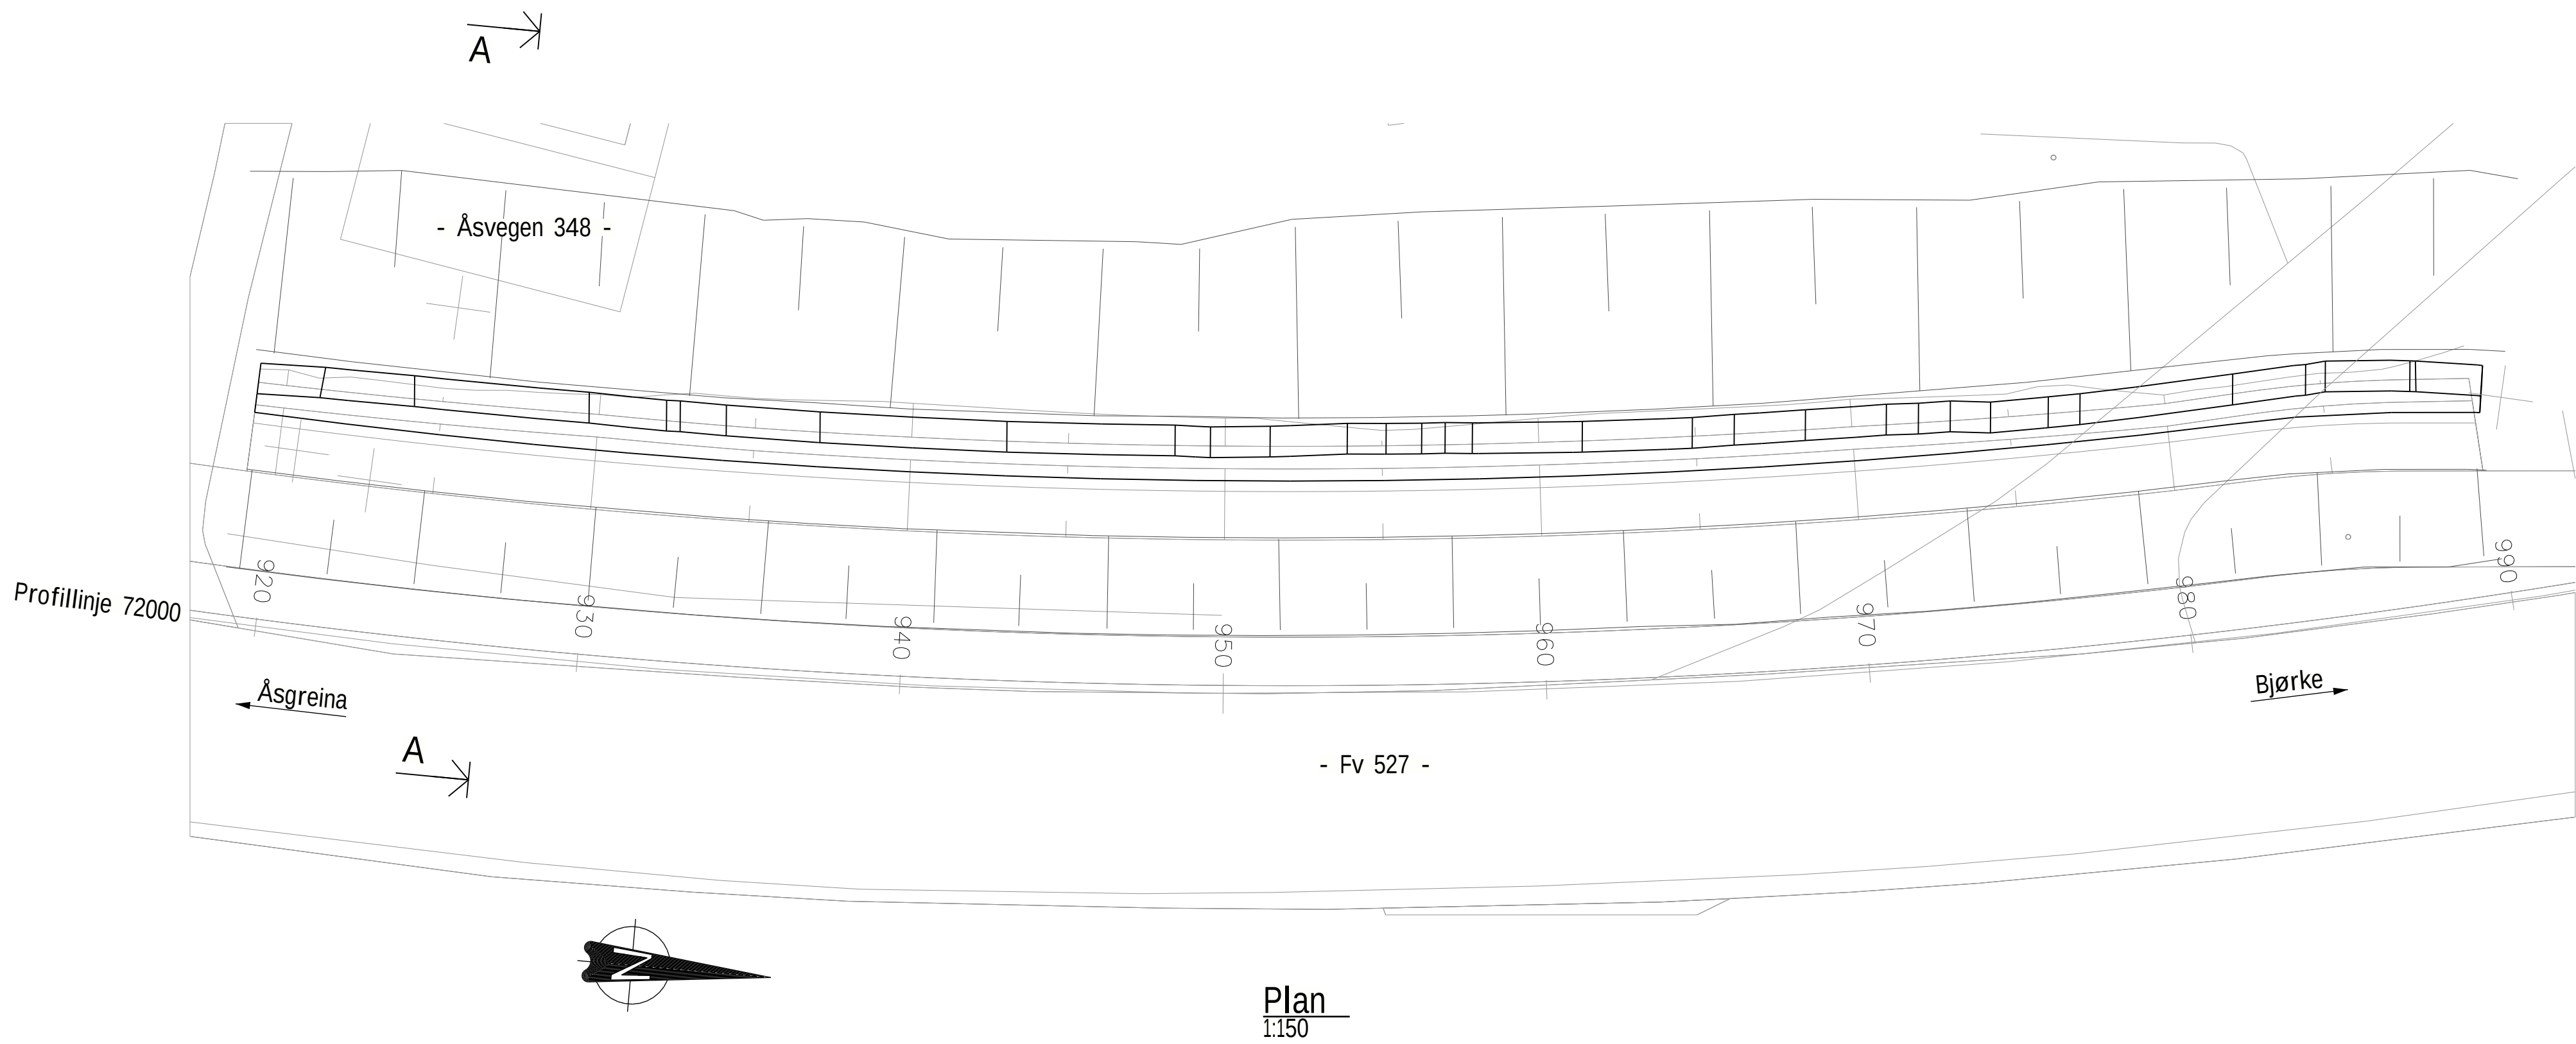

Merknader:

Tegning viser kun prinsipper for mulig løsning. Dimensjoner på mur, grøvetrop, frostsikringslag etc. er kun for illustrasjon. Endelige løsninger og dimensjoner avklares nærmere i byggeplan.

Generelt:

Natursteinsmur
Årstall for ferdigstillelse:

Dimensjoneringsgrunnlag:

Håndbok V220 Geoteknikk i vegbygging
Håndbok V270 Tørrmuring med maskin
Håndbok R762 Prosesskode 2

Grunnforhold:

Se 23038-RIG-NOT-01_rev.1 - Åsveien-Nannestad GS-veg, datert 08.12.23.
23420 Rapport nr. 1 Geoteknisk datarapport, datert 05.09.23.

Tørrsteinsmur:

Muren skal utføres med forbandt i både lengde- og tverretning.



Gjennomgående vertikale fuger tillates ikke.

Fugene skal være jevne og det tillates ikke bruk av mindre utfyllingsstein i fugene.

Muren skal være drenert uten mulighet for oppbygging av vanntrykk bak. Utførende må sørge for etablering av drenerør med mer for å overholde dette.

Mot undergrunn og naturlige avsetninger skal det legges fiberduk klasse 3.

Rev.	Revisjonen gjelder	Utarb.	Kontr.	Godkjent	Dato
 		Tegningsdato		01.10.2024	
Fv. 1603 Gang- og sykkelvei Åsvegen Nannestad_Lenke21		Bestiller		Akershus FK	
Mur nr. 5 Oversiktstegning		Prosjekt nr.		30693	
		Prosjekt fase			
		Arkivreferanse		2023/23149	
		Skissestokk A:		1:50 1:150	
Reguleringsplan		Koordinatsystem		NTM10/NN2000	
Utarbeidet av	Kontrollert av	Godkjent av	Kompendietekst	Tegningsnummer / revisjonsboks	
ISO/AFN	ISO/RRR	EOHTBG	RNO2023N00431	K105	

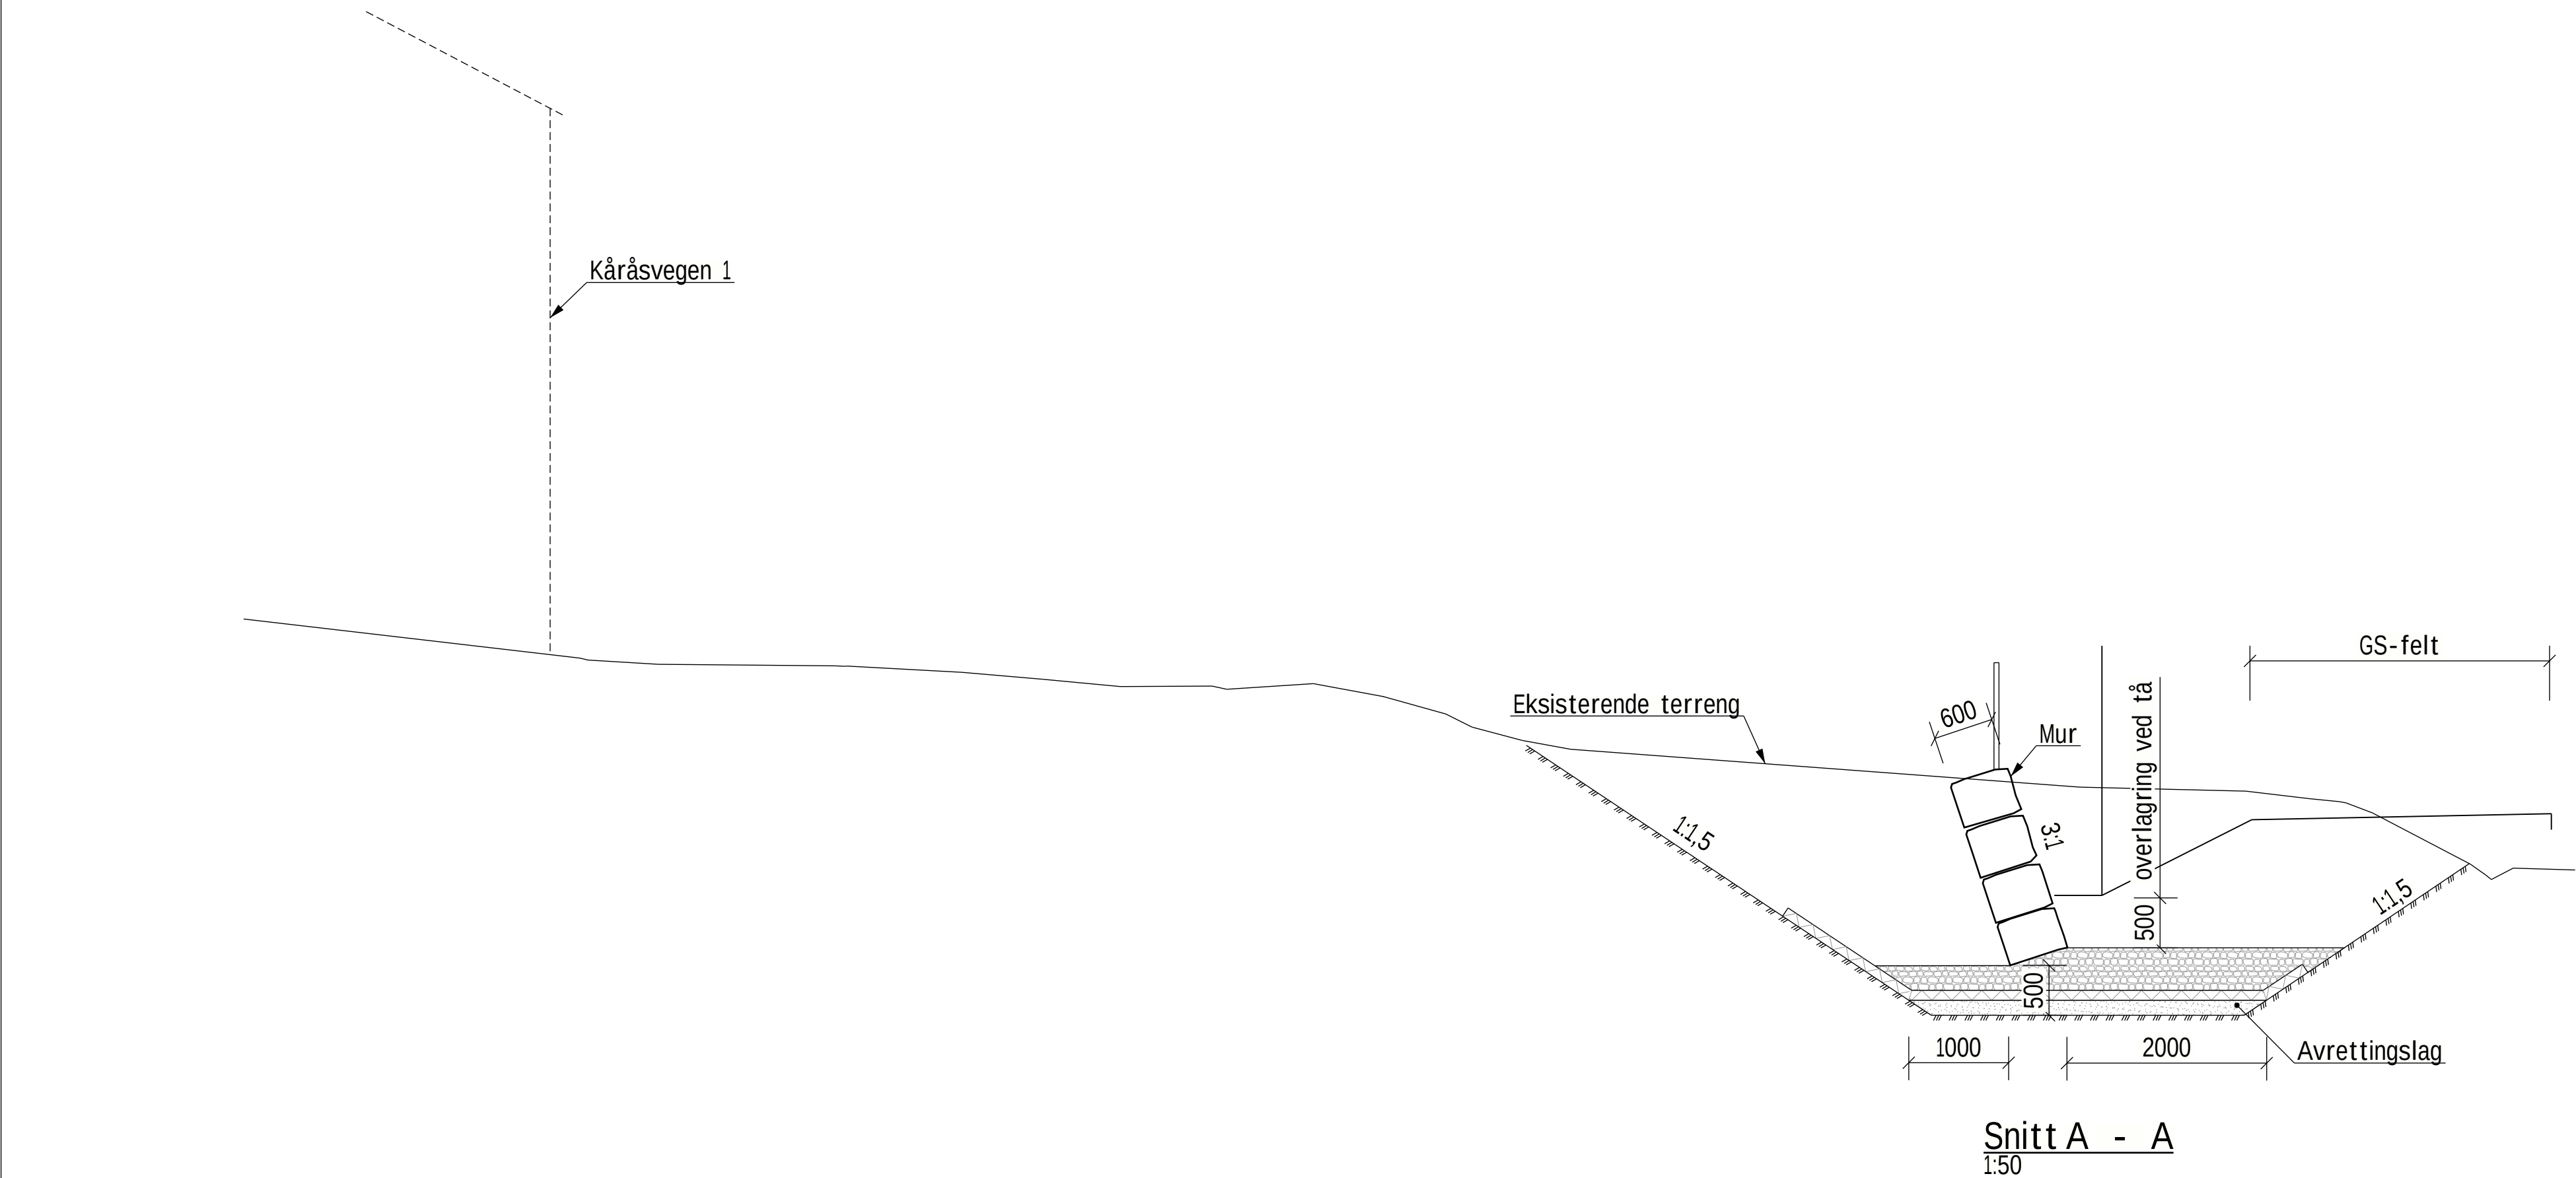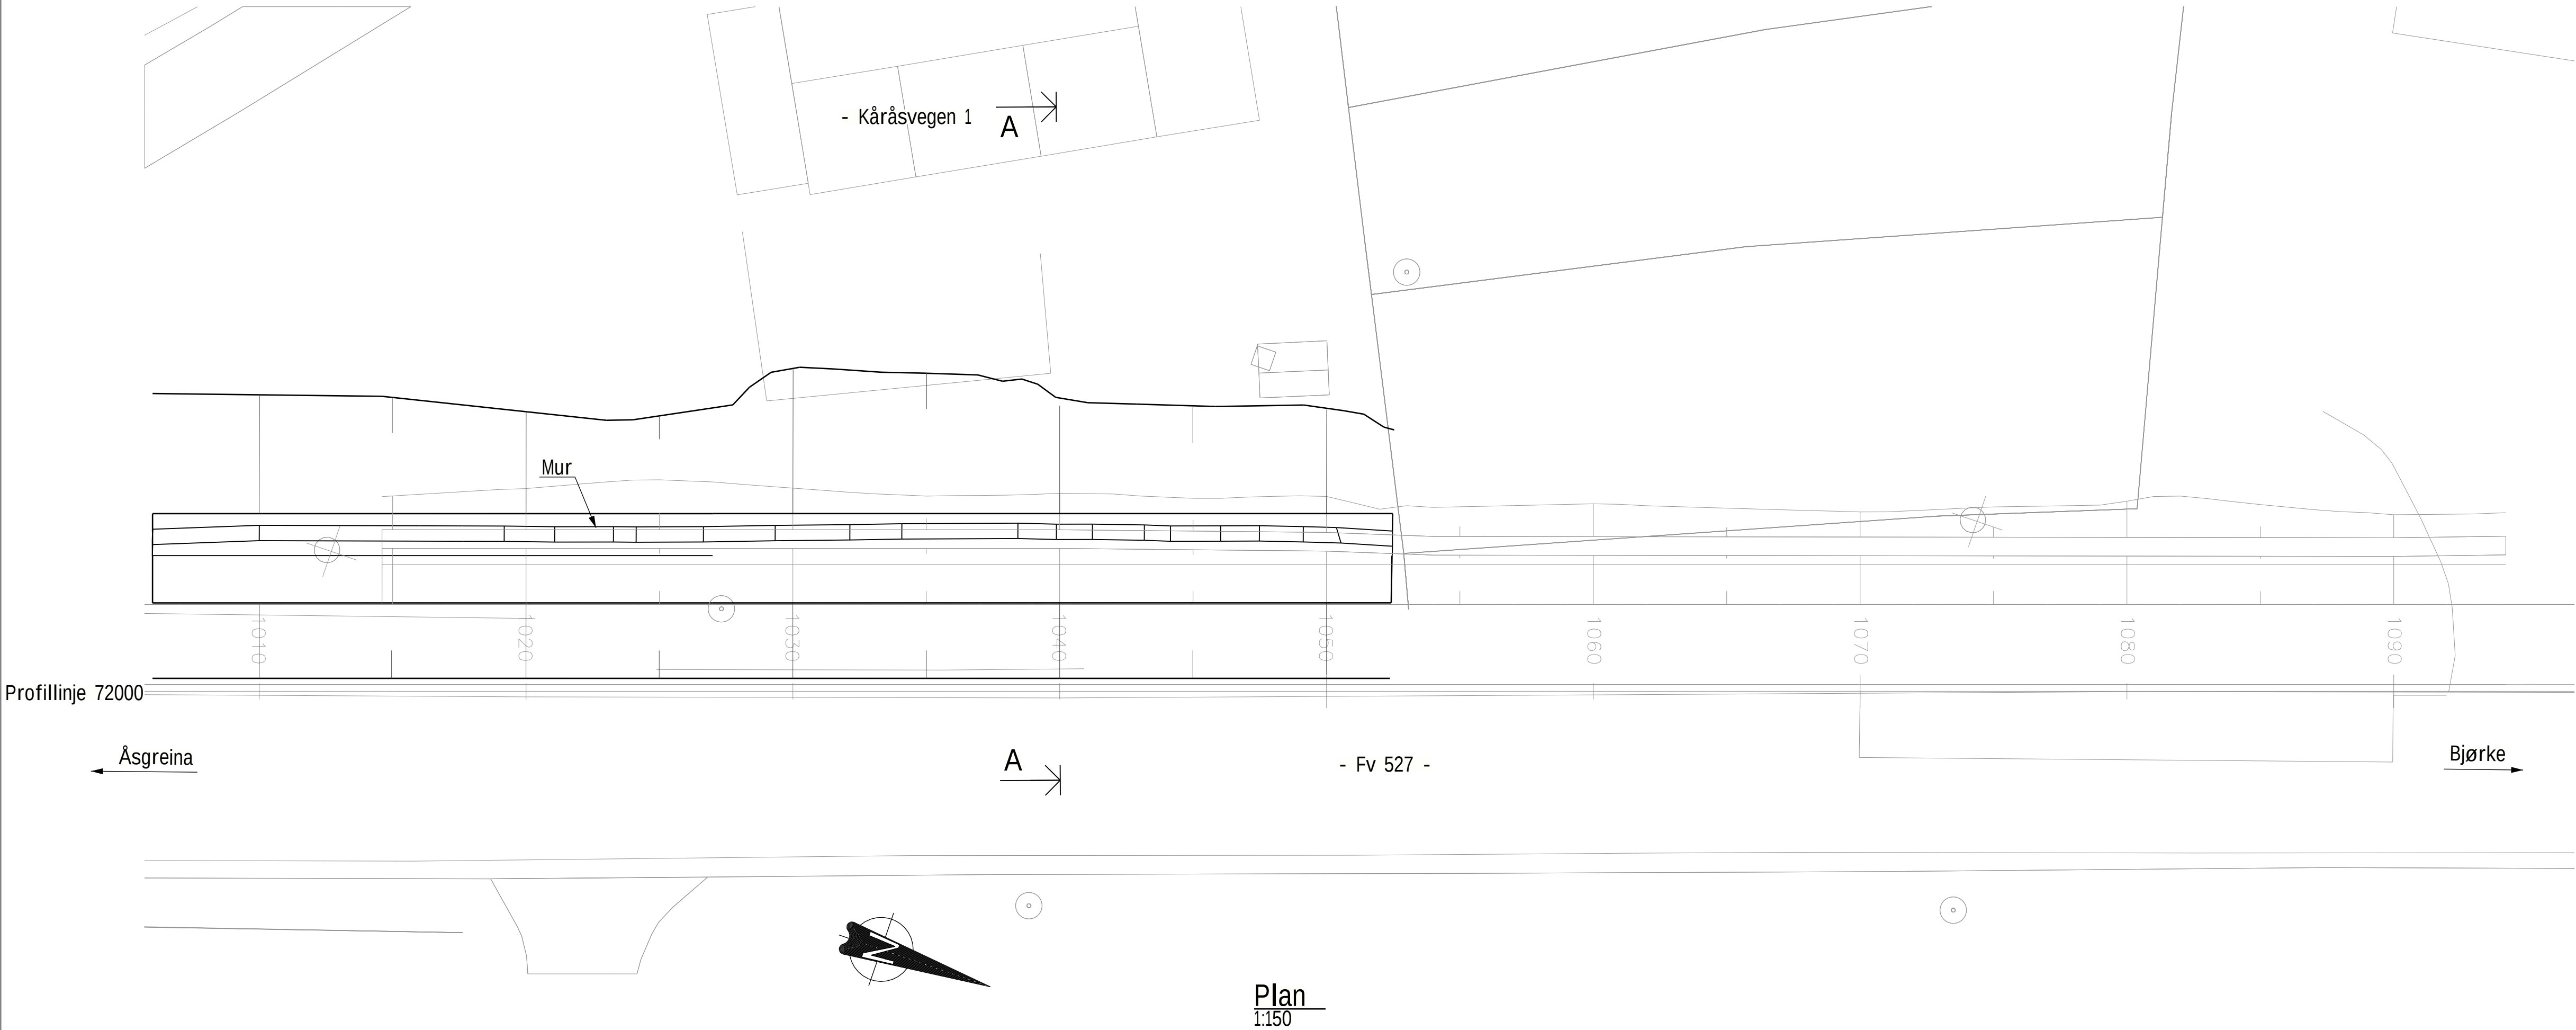

Merknader:

Tegning viser kun prinsipper for mulig løsning. Dimensjoner på mur, grøft, frostsikringslag etc. er kun for illustrasjon. Endelige løsninger og dimensjoner avklares nærmere i byggeplan.

Generelt:

Natursteinsmur
Årstall for ferdigstillelse:

Dimensjoneringsgrunnlag:

Håndbok V220 Geoteknikk i vegbygging
Håndbok V270 Tørrmuring med maskin
Håndbok R762 Prosesskode 2

Grunnforhold:

Se 23038-RIG-NOT-01_rev.1 - Åsveien-Nannestad GS-veg, datert 08.12.23.
23420 Rapport nr. 1 Geoteknisk datarapport, datert 05.09.23.

Tørrsteinsmur:

Muren skal utføres med forbandt i både lengde- og tverretning.



Gjennomgående vertikale fuger tillates ikke.

Fugene skal være jevne og det tillates ikke bruk av mindre utfyllingsstein i fugene.

Muren skal være drenert uten mulighet for oppbygging av vanntrykk bak. Utførende må sørge for etablering av drenerør med mer for å overholde dette.

Mot undergrunn og naturlige avsetninger skal det legges fiberduk klasse 3.

Rev.	Revisjonen gjelder	Uttarb.	Kontr.	Godkjent	Dato
AKERSHUS FYLKESKOMMUNE RAMBOLL		Tegningsdato		01.10.2024	
		Bestiller		Akershus FK	
Fv. 1603 Gang- og sykkelvei Åsvegen Nannestad_Lenke21		Produsert av		Rambøll	
		Prosjektnummer		30693	
		Prosjektfasen			
		Arkivreferanse		2023/23149	
		Målestokk A1:		1:50 1:150	
		Koordinatsystem		NTM10/NN2000	
Utarbeidet av		Kontrollert av		Tegningsnummer /	
ISO/AFN		ISO/RRR		revisjonsbokstav	
		Godkjent av		RNO2023NN00431	
		Kontrollert av		EØHTBG	
				K106	

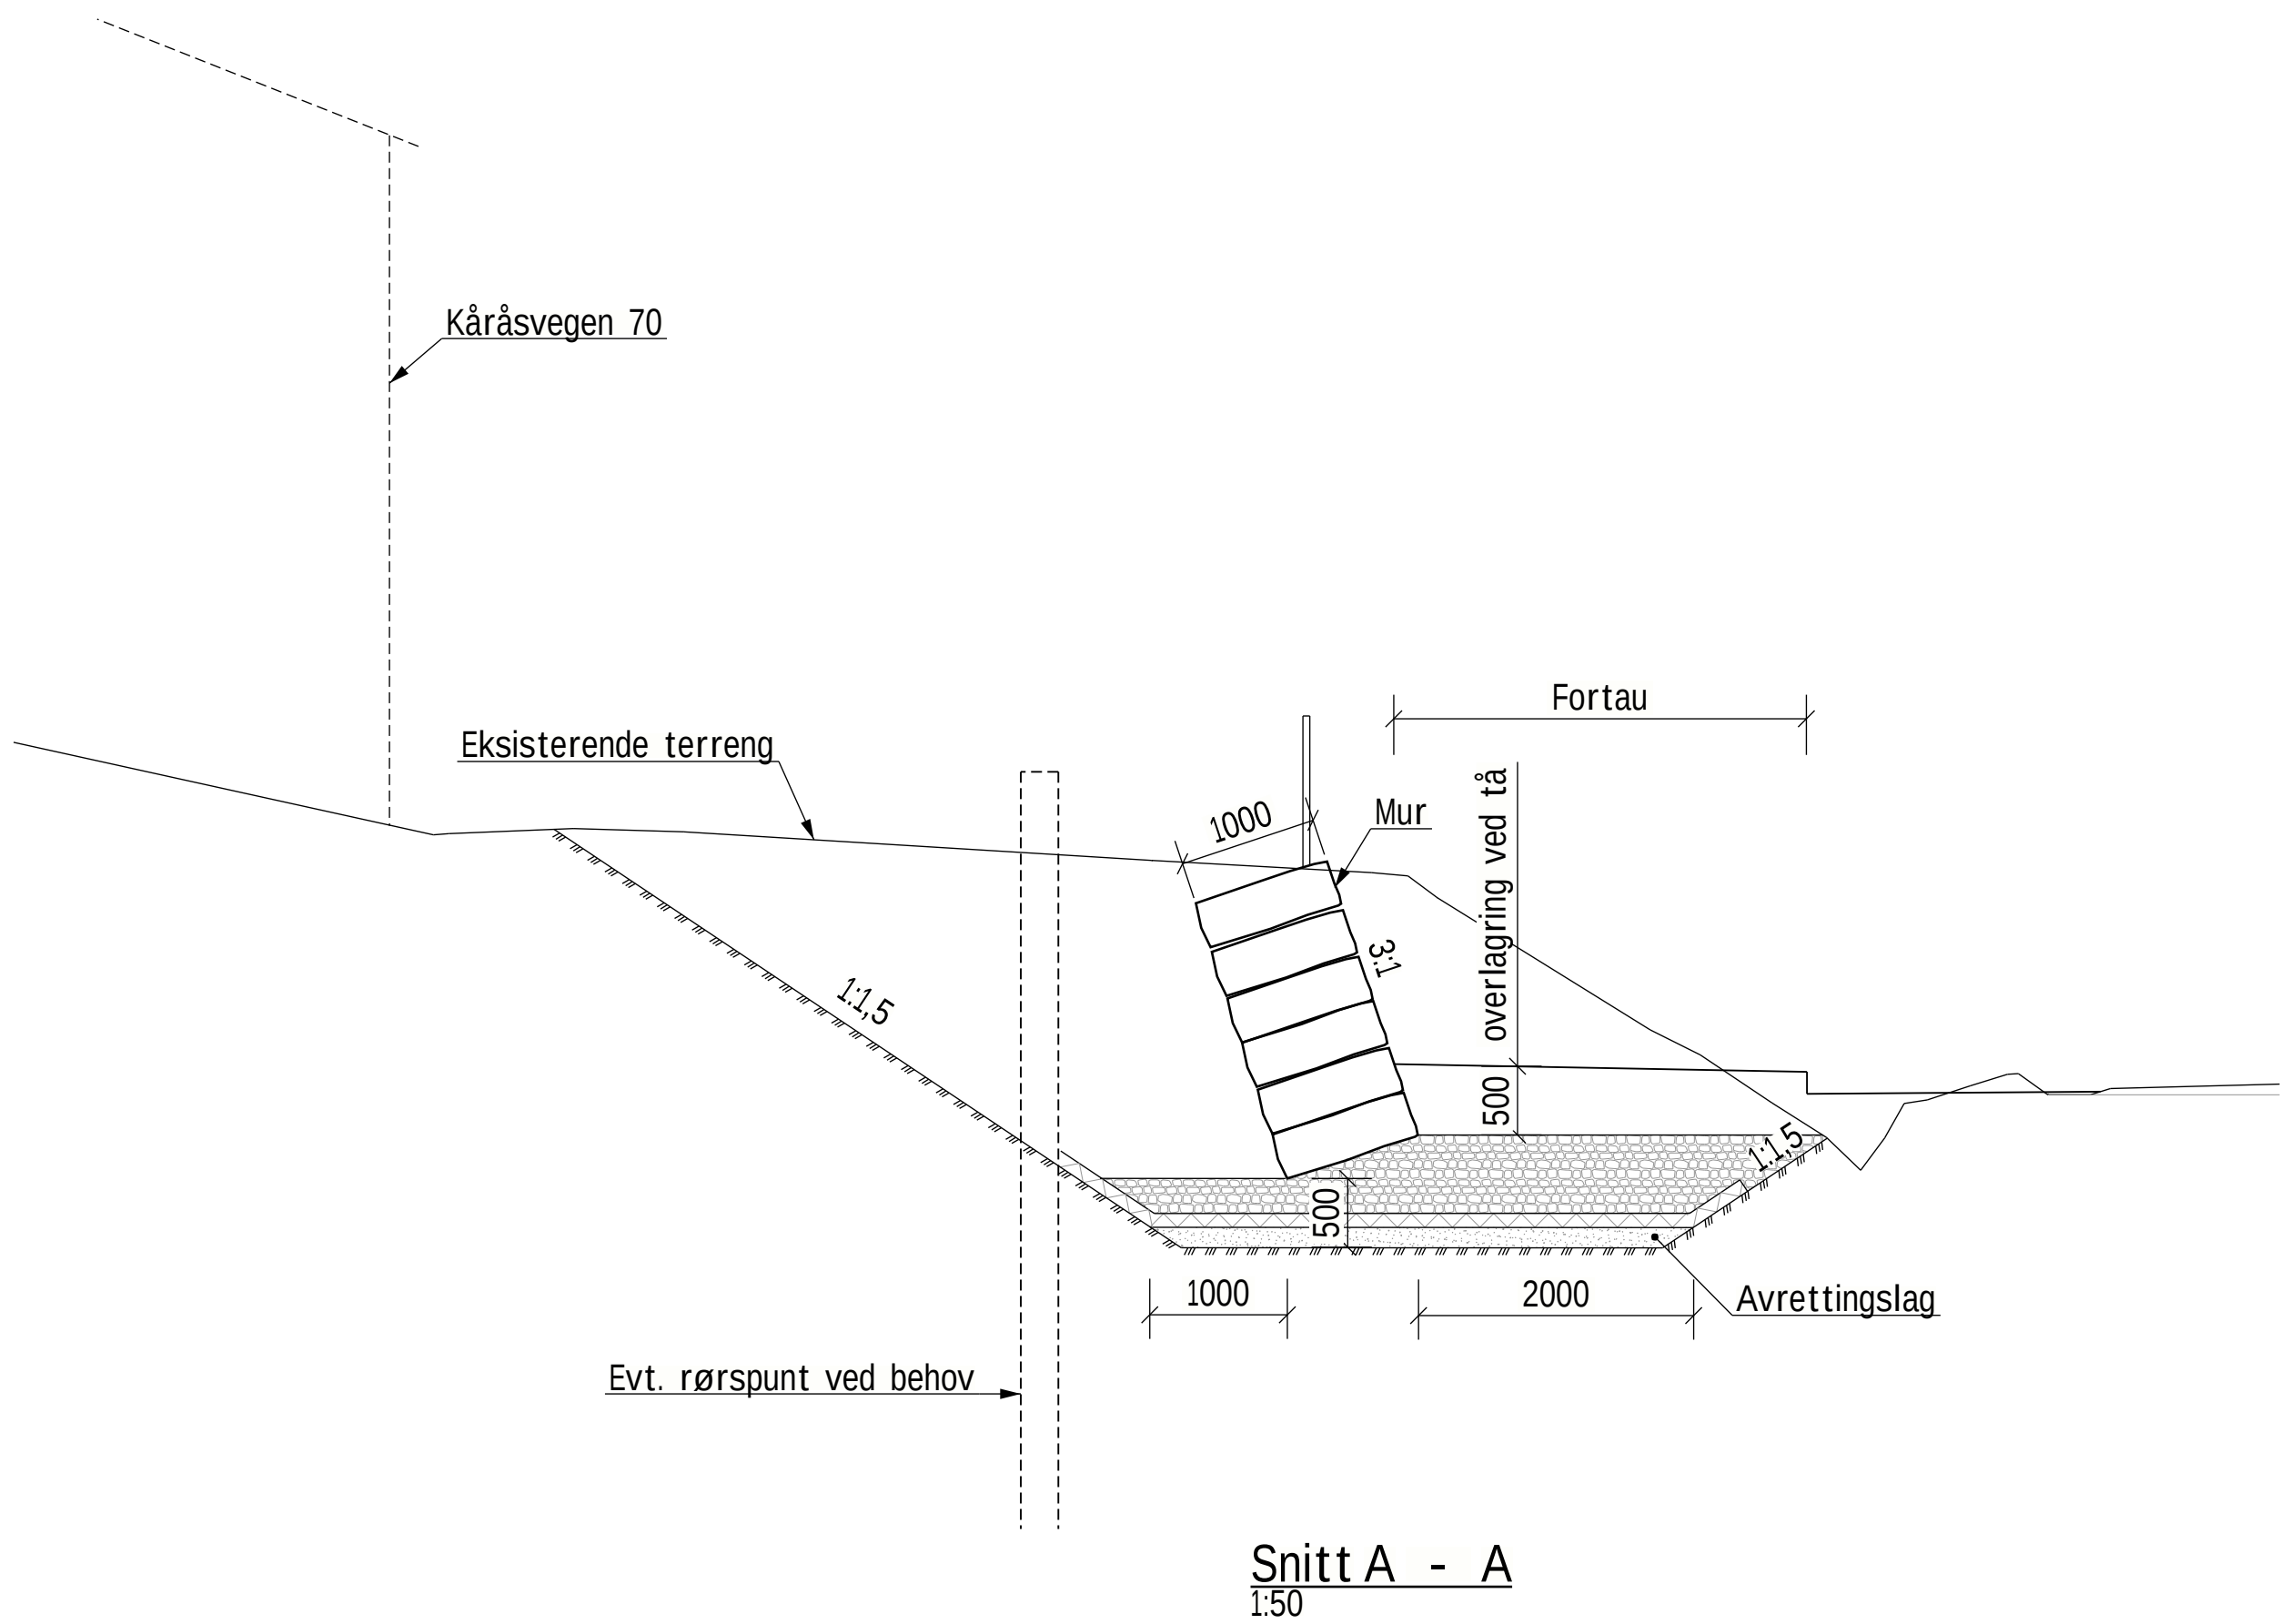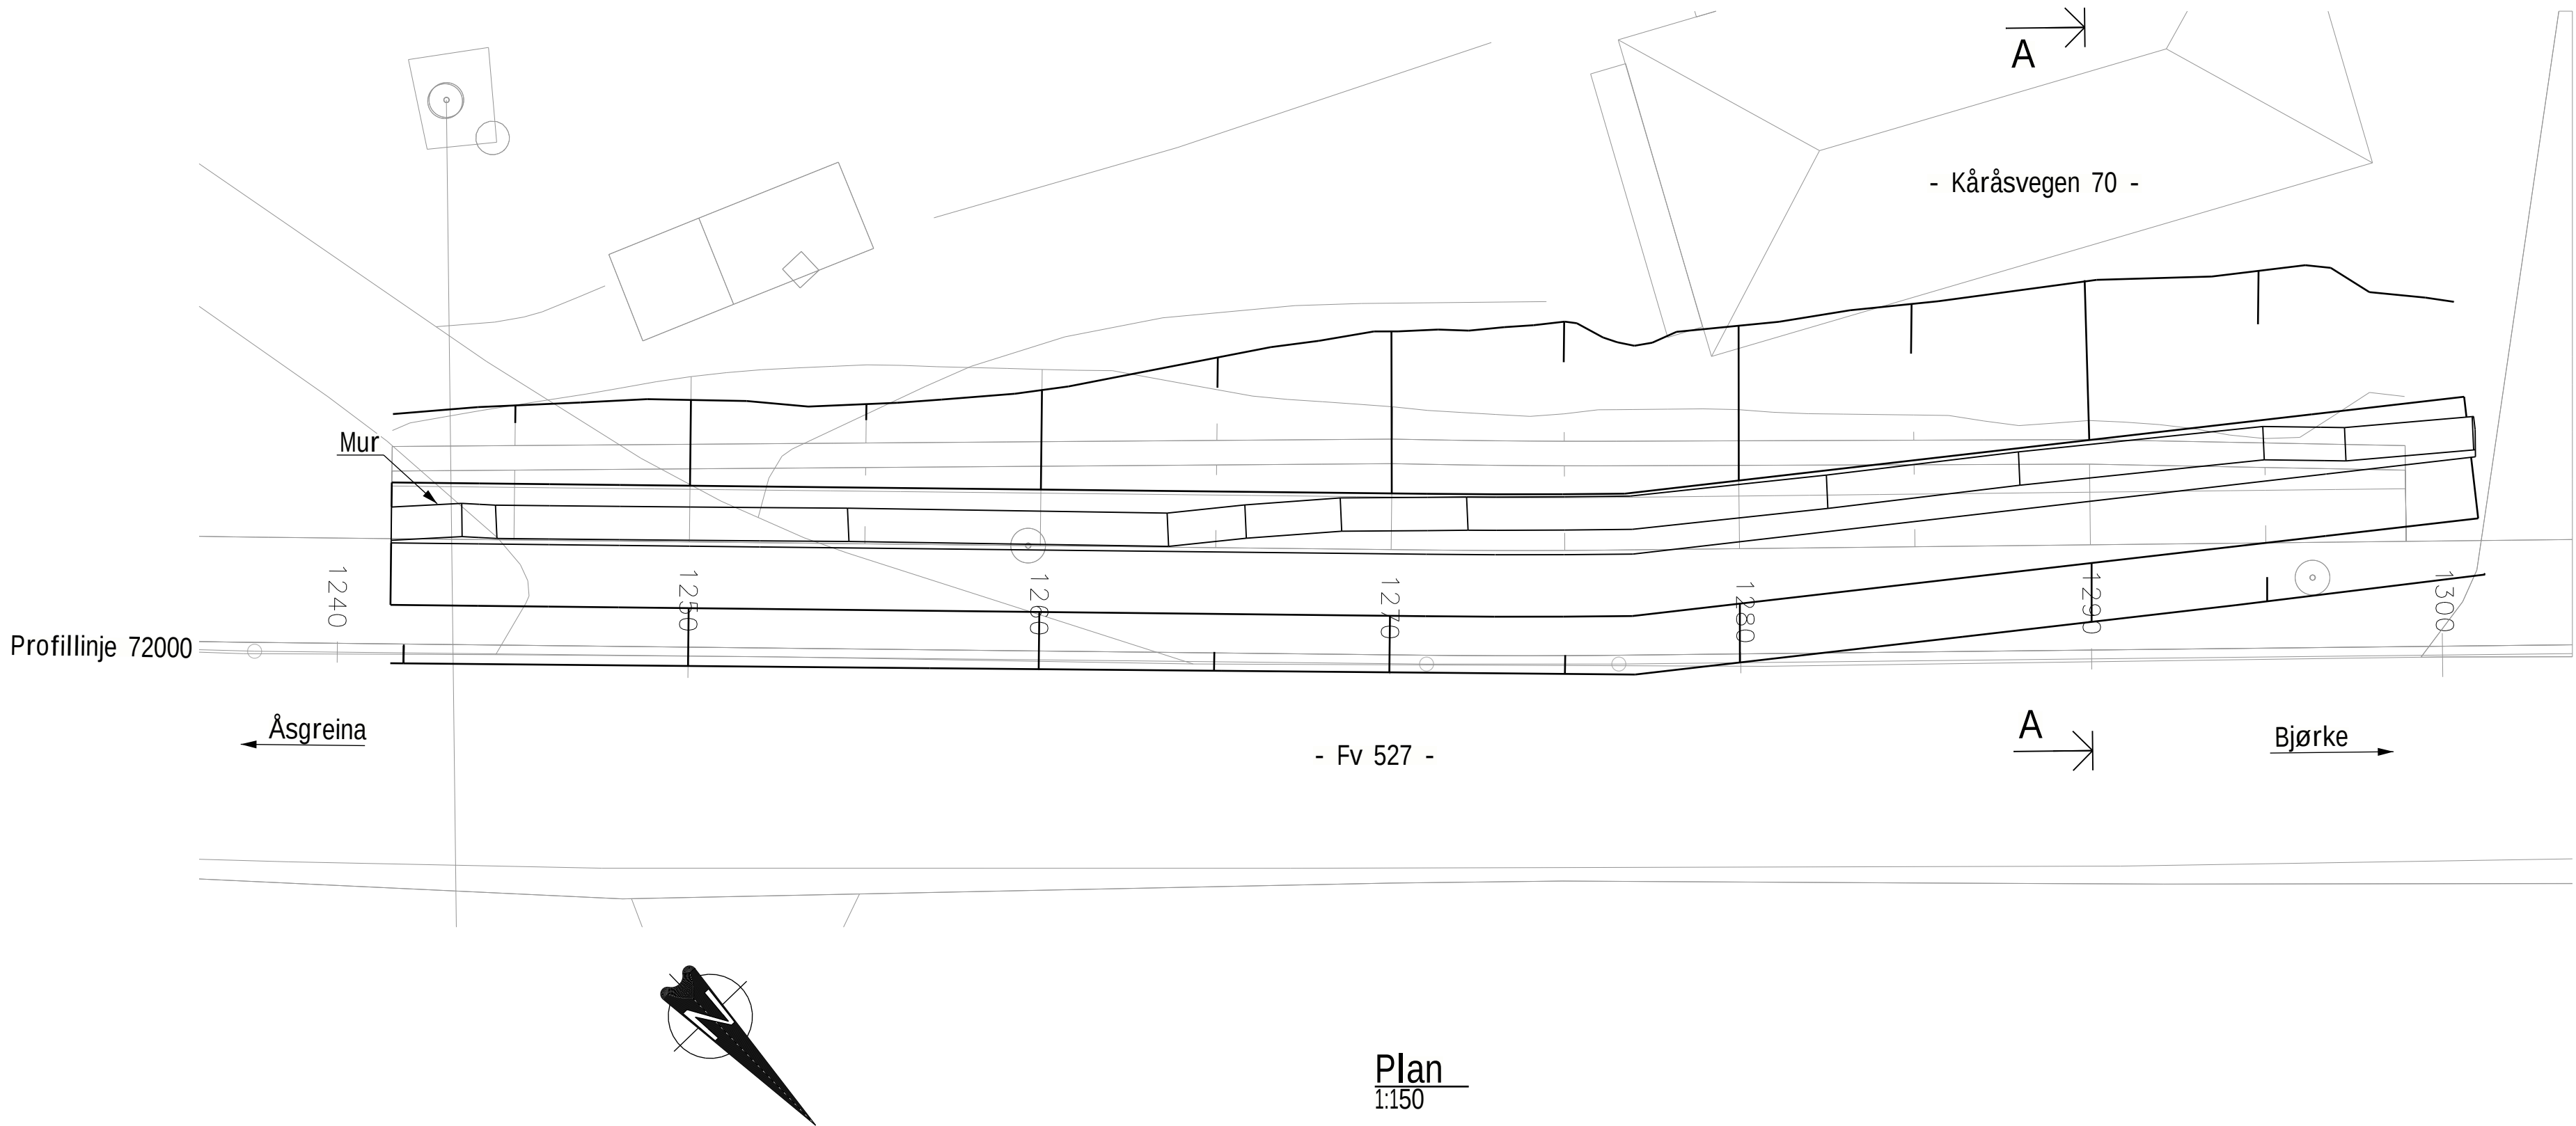

Merknader:

Tegning viser kun prinsipper for mulig løsning. Dimensjoner på mur, gråvegrop, frostsikringslag etc. er kun for illustrasjon. Endelige løsninger og dimensjoner avklares nærmere i byggeplan.

Generelt:

Natursteinsmur
Årstall for ferdigstillelse:

Dimensjoneringsgrunnlag:

Håndbok V220 Geoteknikk i vegbygging
Håndbok V270 Tørrmuring med maskin
Håndbok R762 Prosesskode 2

Grunnforhold:

Se 23038-RIG-NOT-01_rev.1 - Åsveien-Nannestad GS-veg, datert 08.12.23.
23420 Rapport nr. 1 Geoteknisk datarapport, datert 05.09.23.

Tørrsteinsmur:

Muren skal utføres med forbandt i både lengde- og tverretning.

Gjennomgående vertikale fuger tillates ikke.



Fugene skal være jevne og det tillates ikke bruk av mindre utfyllingsstein i fugene.

Muren skal være drenert uten mulighet for oppbygging av vanntrykk bak. Utførende må sørge for etablering av drenerør med mer for å overholde dette.

Mot undergrunn og naturlige avsetninger skal det legges fiberduk klasse 3.

Rev.	Revisjonen gjelder	Uttarb.	Kontr.	Godkjent	Dato
 		Tegningsdato		01.10.2024	
Fv. 1603 Gang- og sykkelvei Åsvegen Nannestad_Lenke21		Bestiller		Akershus FK	
Mur nr. 8 Oversiktstegning		Prosjektleder		Rambøll	
		Prosjektnummer		30693	
		Prosjektfasen			
		Arkivreferanse		2023/23149	
Reguleringsplan		Skala		1:50 1:150	
		Koordinatsystem		NTM10/NN2000	
Utarbeidet av		Kontrollert av		Tegningsnummer /	
ISO/AFN		ISO/RRR		revisjonsbokstav	
EØHTBG		RNO2023N00431		K108	

Tekna Structures

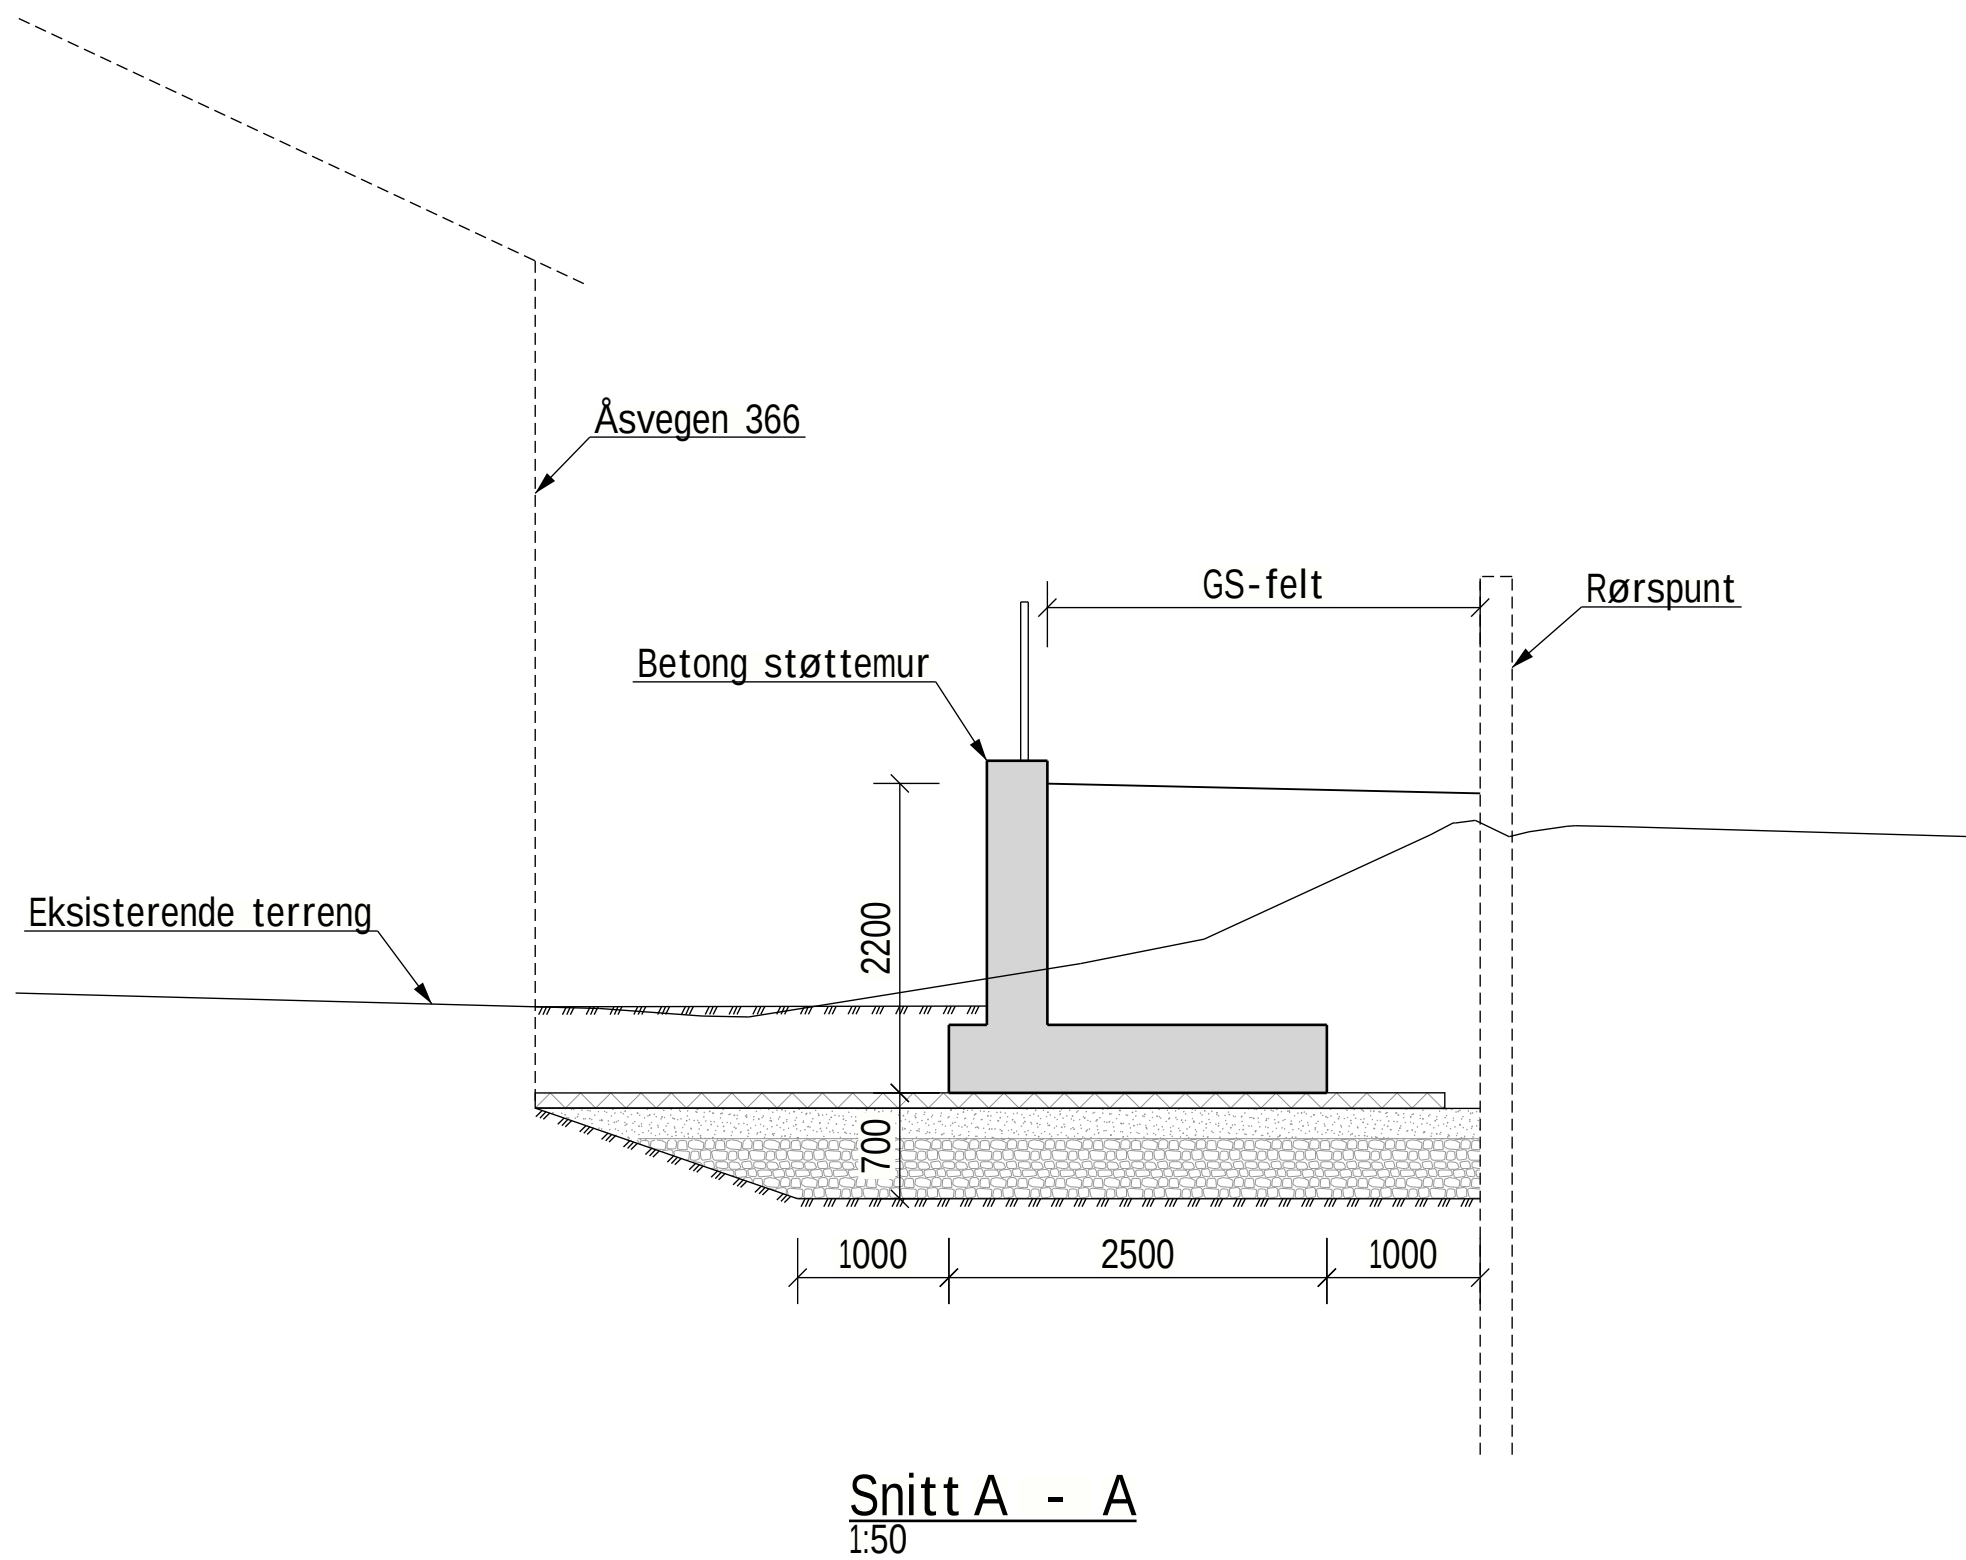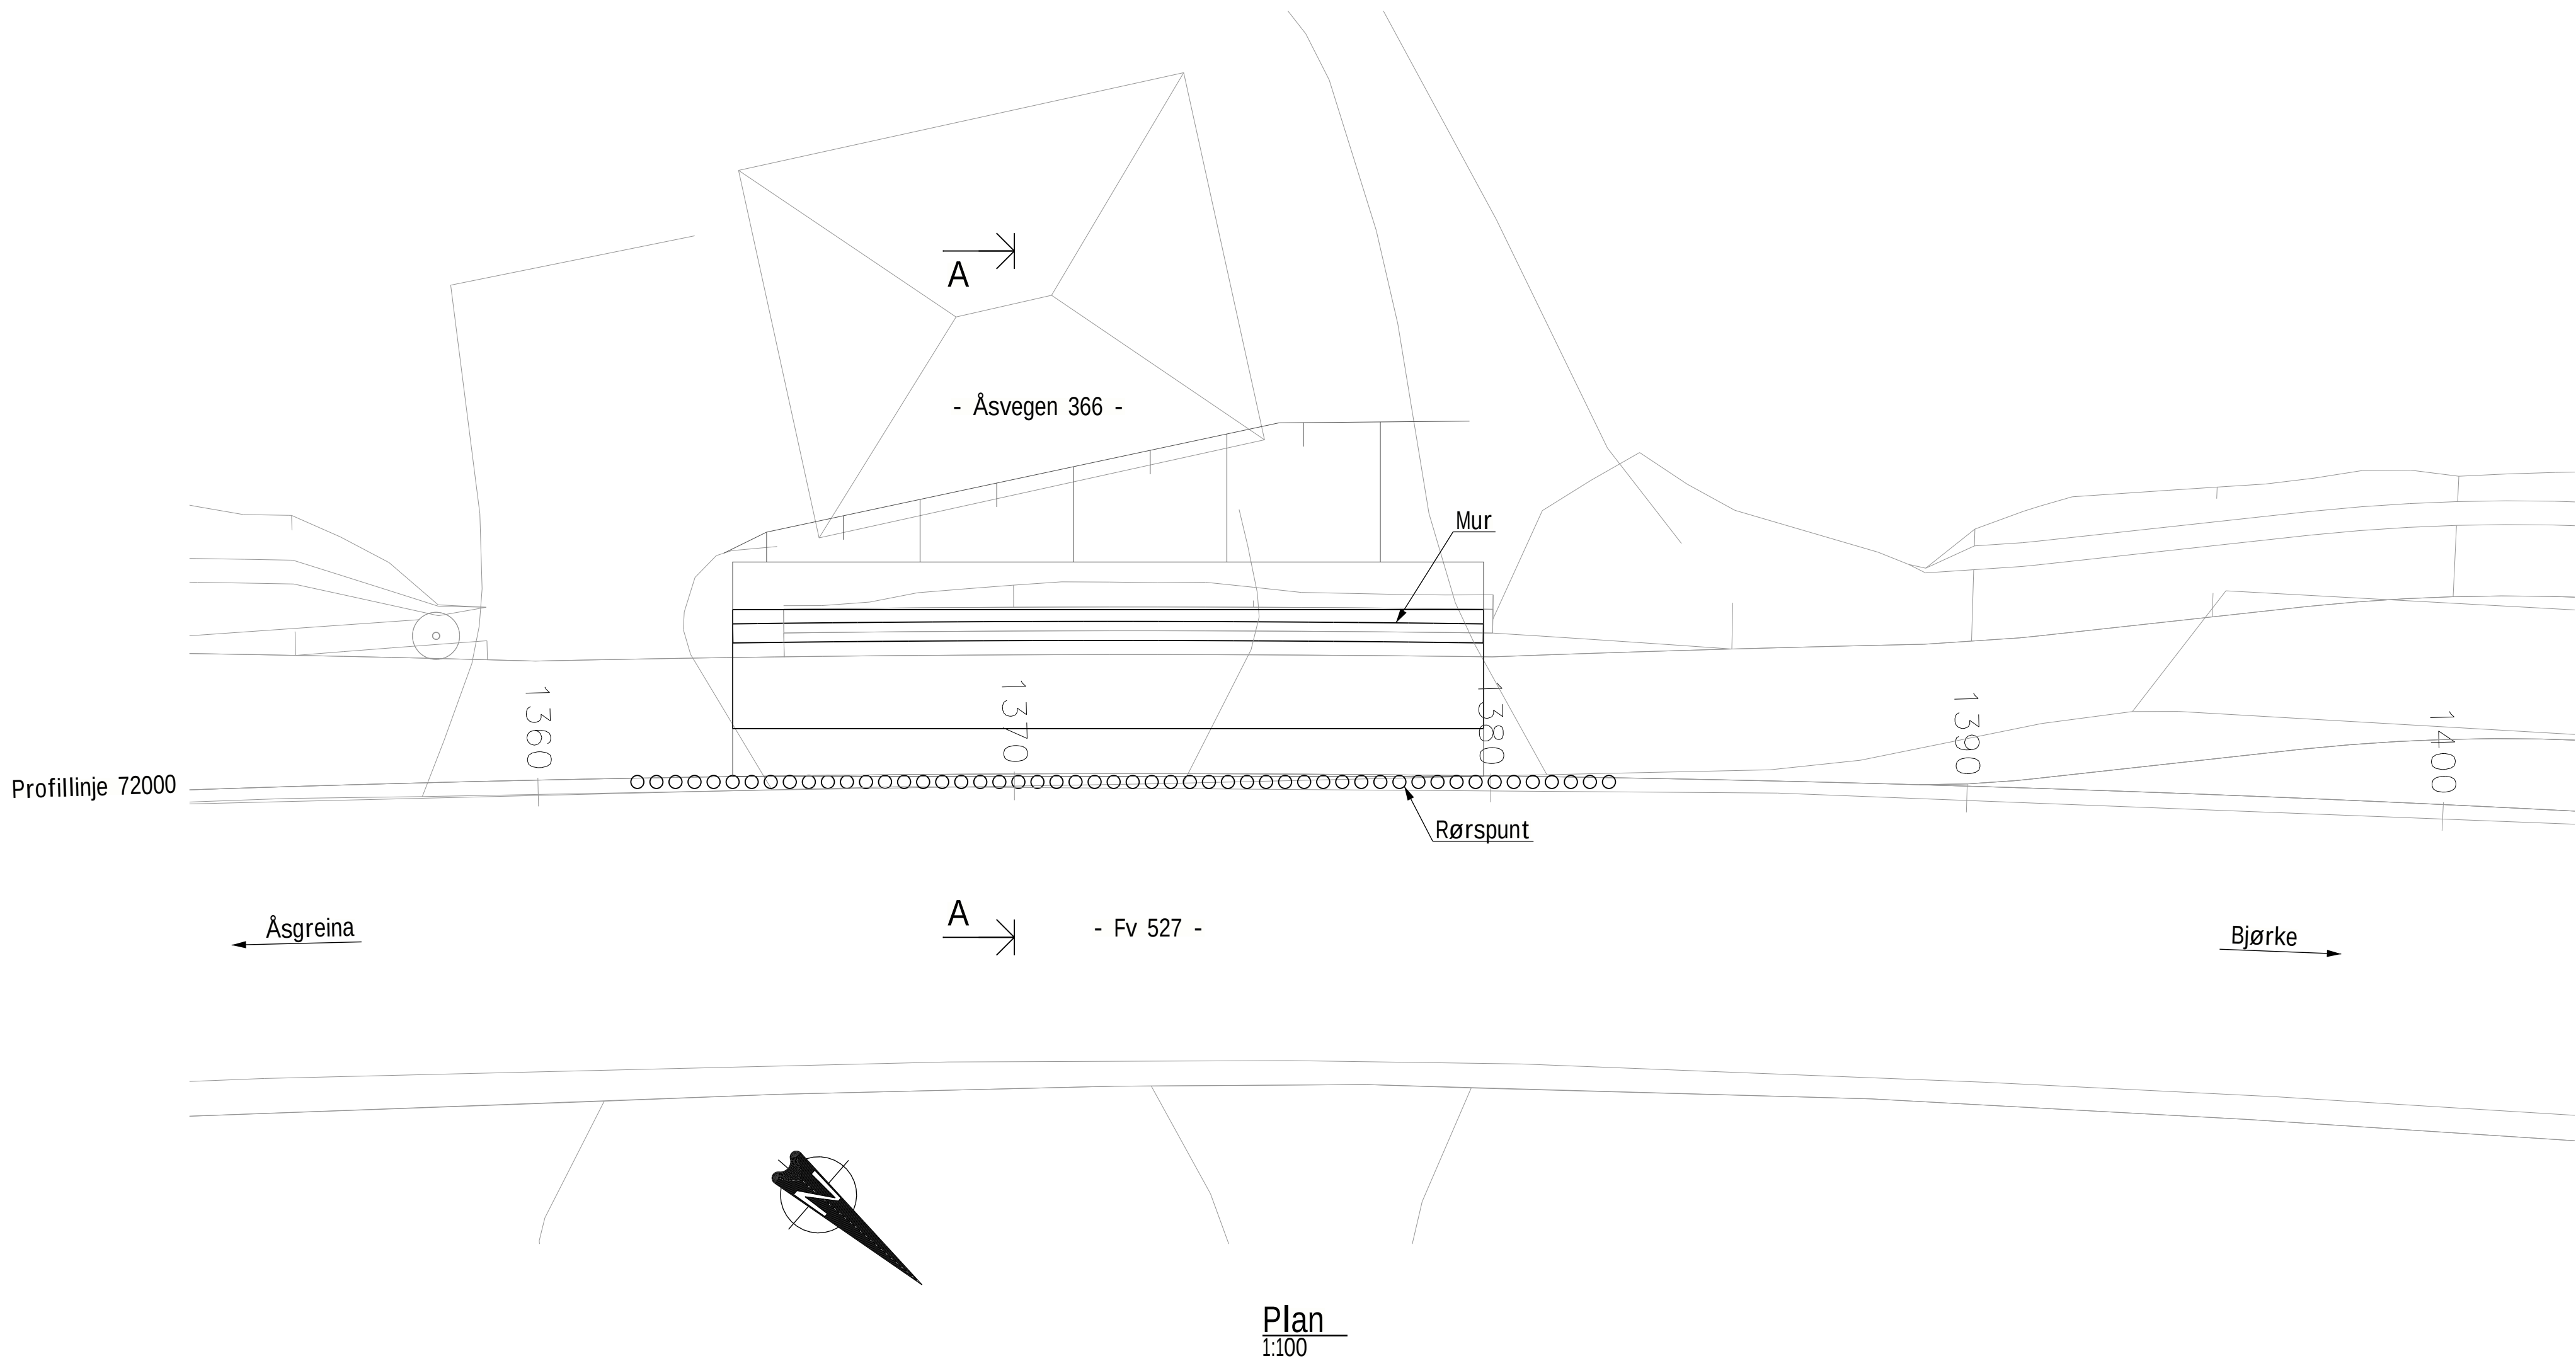

Merknader:

Tegning viser kun prinsipper for mulig løsning. Dimensjoner på mur, gråvegrop, frostsikringslag etc. er kun for illustrasjon. Endelige løsninger og dimensjoner avklares nærmere i byggeplan.

Generelt:

Betong støttemur
Årstall for ferdigstillelse:

Dimensjoneringsgrunnlag:


Håndbok V220 Geoteknikk i vegbygging
Håndbok V270 Tørrmuring med maskin
Håndbok R762 Prosesskode 2

Grunnforhold:

Se 23038-RIG-NOT-01_rev.1 - Åsveien-Nannestad GS-veg, datert 08.12.23.
23420 Rapport nr. 1 Geoteknisk datarapport, datert 05.09.23.

Betong støttemur:

Rev.	Revisjonen gjelder	Utarb.	Kontr.	Godkjent	Dato
 		Tegningsdato		01.10.2024	
Fv. 1603 Gang- og sykkelvei Åsvegen Nannestad_Lenke21		Bestiller		Akershus FK	
Mur nr. 9 Oversikts tegning		Prosjekt nr.		30693	
		Prosjekt fase		2023/23149	
		Arkivreferanse		1:50 1:100	
		Klientstikk A:			
Reguleringsplan		Koordinatsystem		NTM10/NN2000	
Utarbeidet av	Kontrollert av	Godkjent av	Kompendietekst	Tegningsnummer / revisjonsboks	
ISO/AFN	ISO/RRR	EOHTBG	RNO2023N00431	K109	

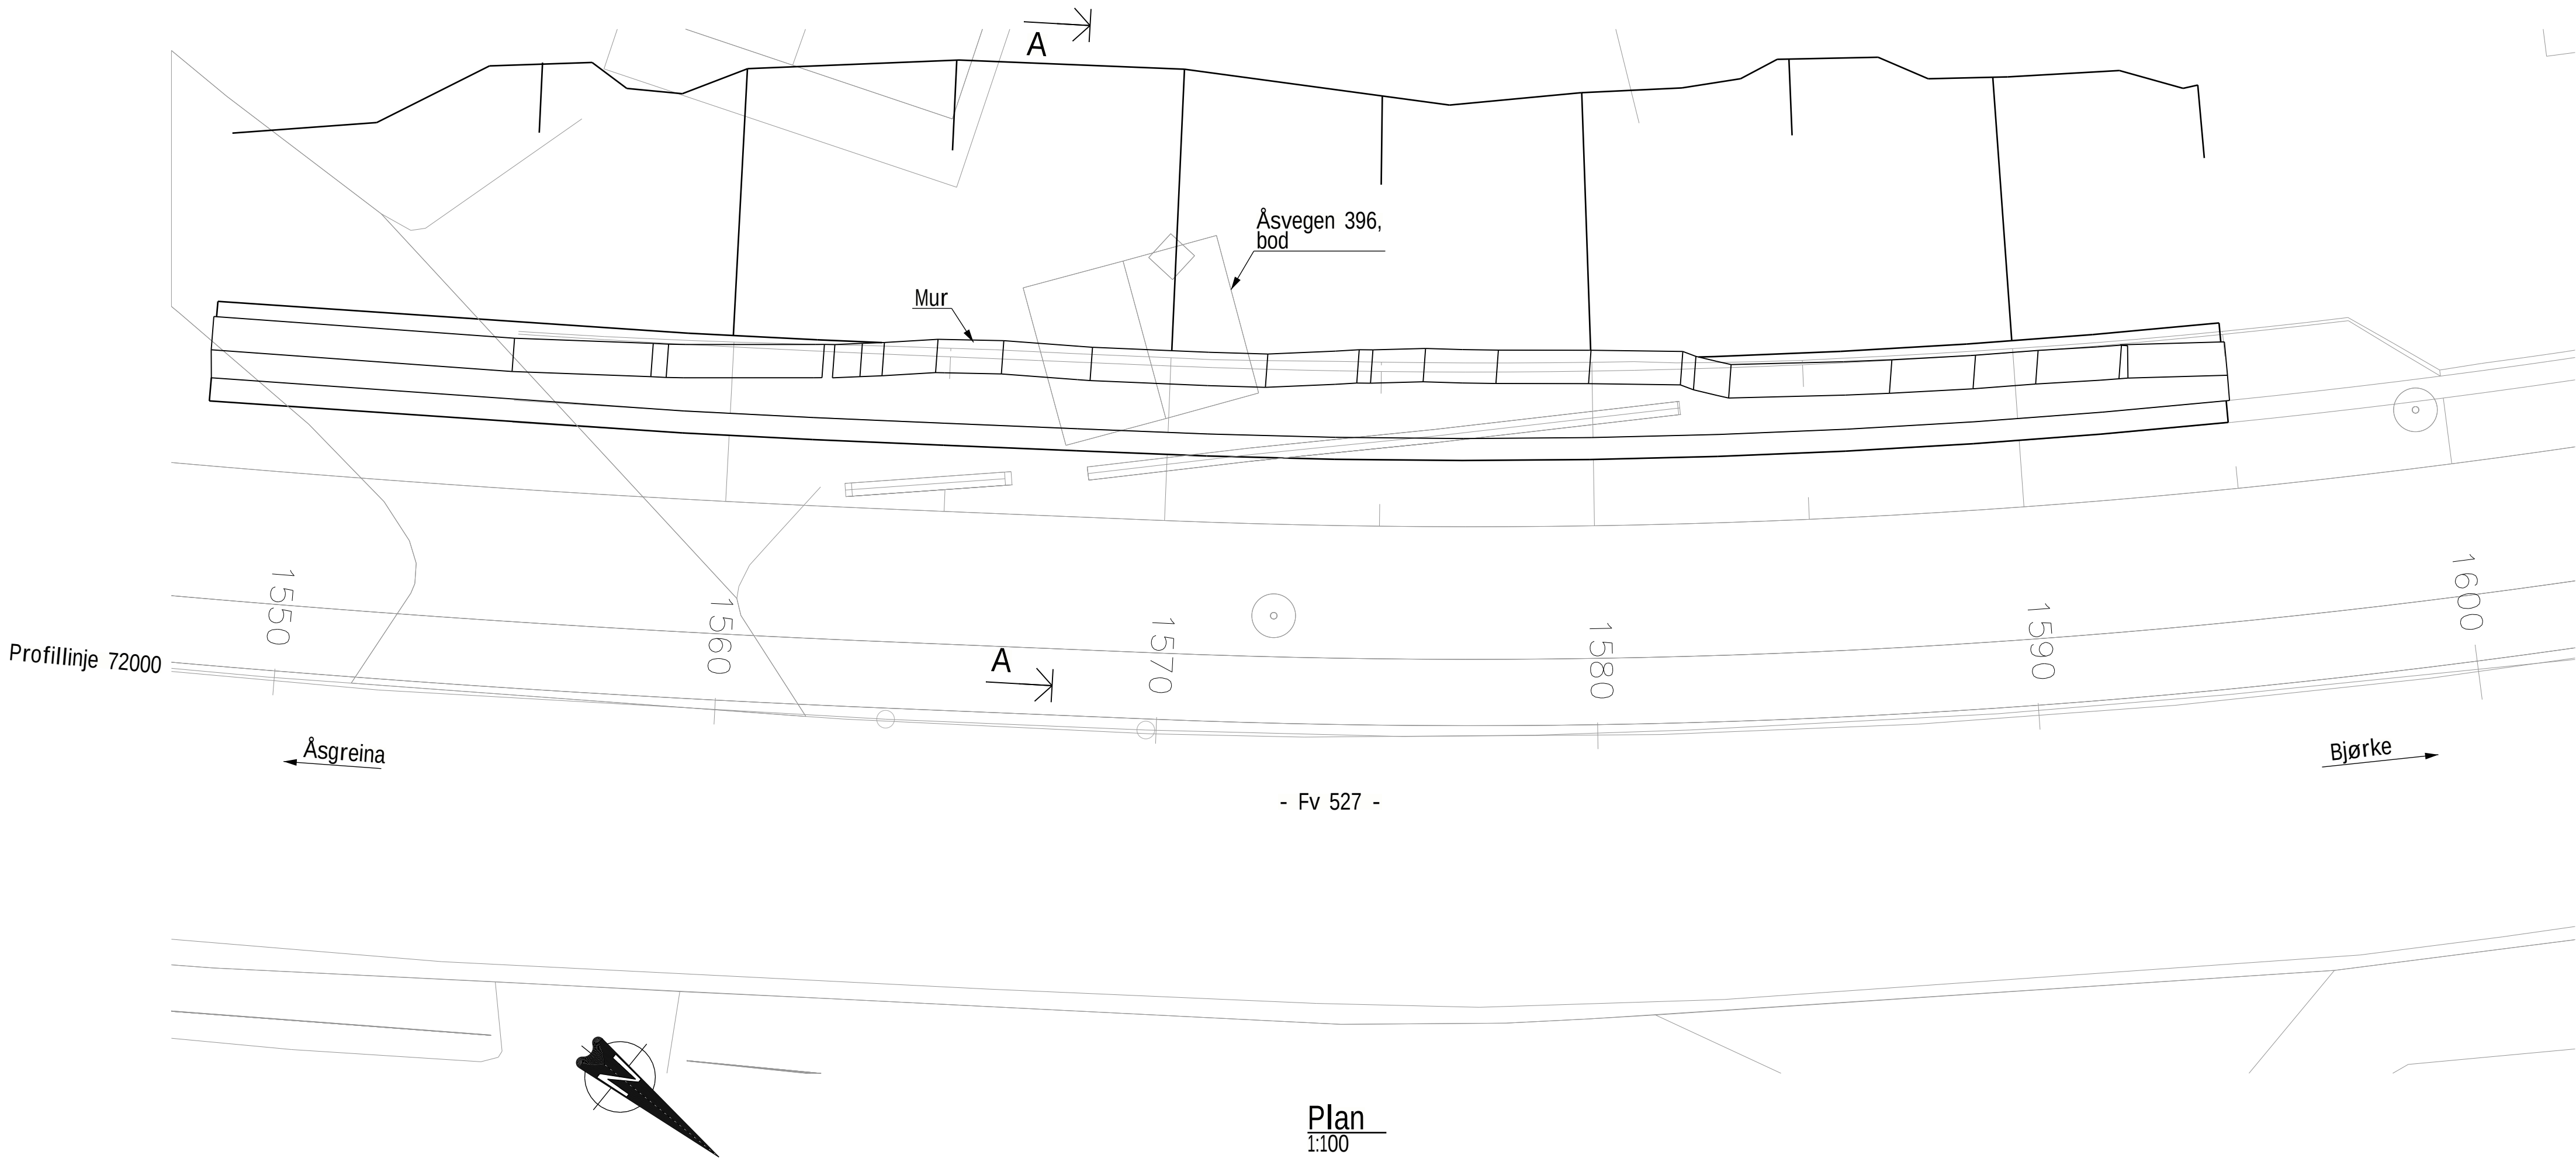

Merknader:

Tegning viser kun prinsipper for mulig løsning. Dimensjoner på mur, grøvegrop, frostsikringslag etc. er kun for illustrasjon. Endelige løsninger og dimensjoner avklares nærmere i byggeplan.

Generelt:

Natursteinsmur
Årstall for ferdigstillelse:

Dimensjoneringsgrunnlag:

Håndbok V220 Geoteknikk i vegbygging
Håndbok V270 Tørrmuring med maskin
Håndbok R762 Prosesskode 2

Grunnforhold:

Se 23038-RIG-NOT-01_rev.1 - Åsveien-Nannestad GS-veg, datert 08.12.23.
23420 Rapport nr. 1 Geoteknisk datarapport, datert 05.09.23.

Tørrsteinsmur:


Muren skal utføres med forbandt i både lengde- og tverretning.

Gjennomgående vertikale fuger tillates ikke.

Fugene skal være jevne og det tillates ikke bruk av mindre utfyllingsstein i fugene.

Muren skal være drenert uten mulighet for oppbygging av vanntrykk bak. Utførende må sørge for etablering av drenerør med mer for å overholde dette.



Mot undergrunn og naturlige avsetninger skal det legges fiberduk klasse 3.

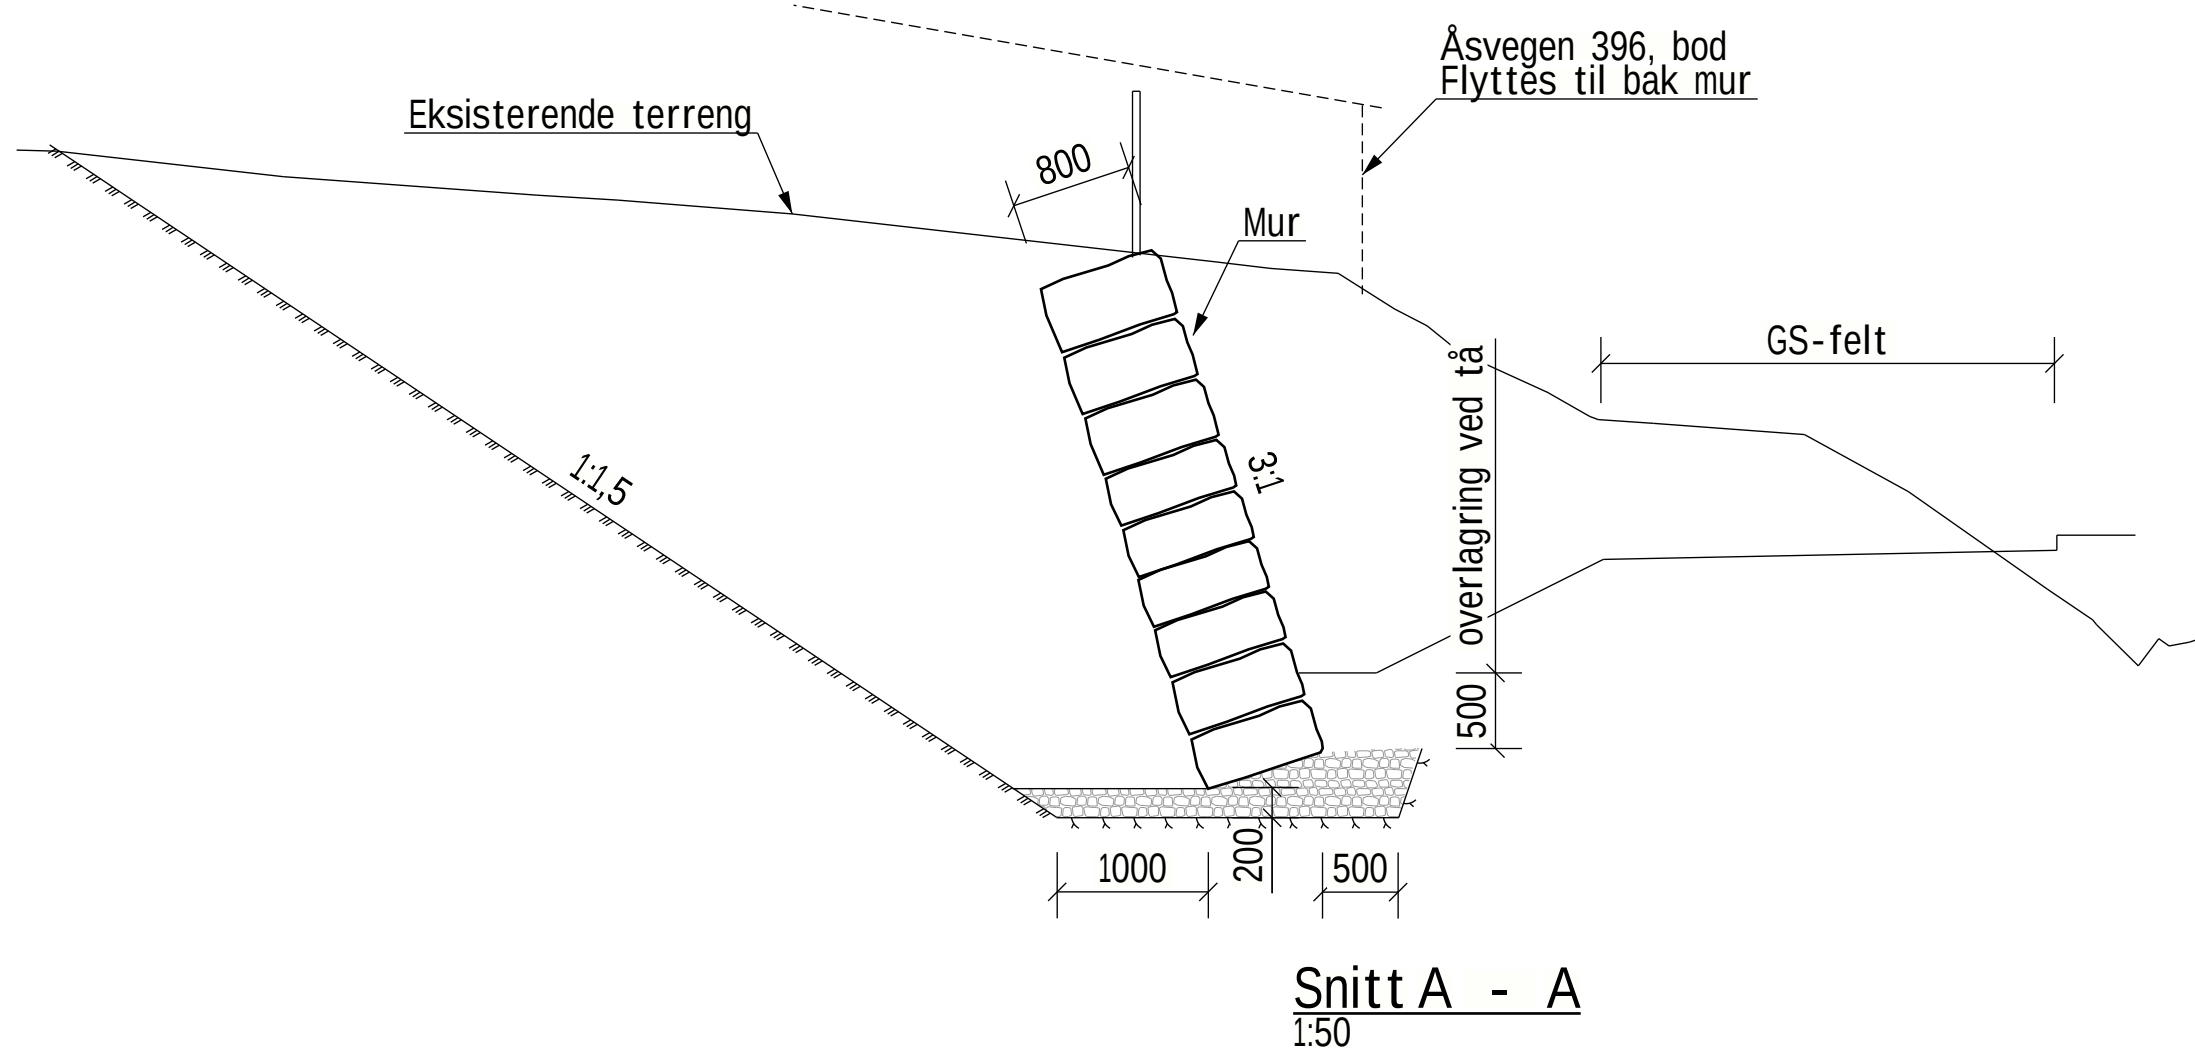

Rev.	Revisjonen gjelder		Uttarb	Kontr	Godkjent	Dato
 AKERSHUS FYLKESKOMMUNE 			Tegningsdato		01.10.2024	
Fv. 1603 Gang- og sykkelvei Åsvegen Nannestad_Lenke21			Bestiller		Akershus FK	
Mur nr. 10 Oversiktstegning			Prosjekt av		Rambøll	
			Prosjektnummer		30693	
			Prosjekt fase			
			Arkivreferanse		2023/23149	
Reguleringsplan			Målestokk A:		1:50 1:100	
			Koordinatsystem		NTM10/NN2000	
Uttarbeidet av	Kontrollert av	Godkjent av	Kompendietekst	Tegningsnummer / revisjonsbokstav		
ISO/AFN	ISO/RRR	EOHTBG	RNO2023N00431	K110		

Tekna Structures

Originalformat: A1

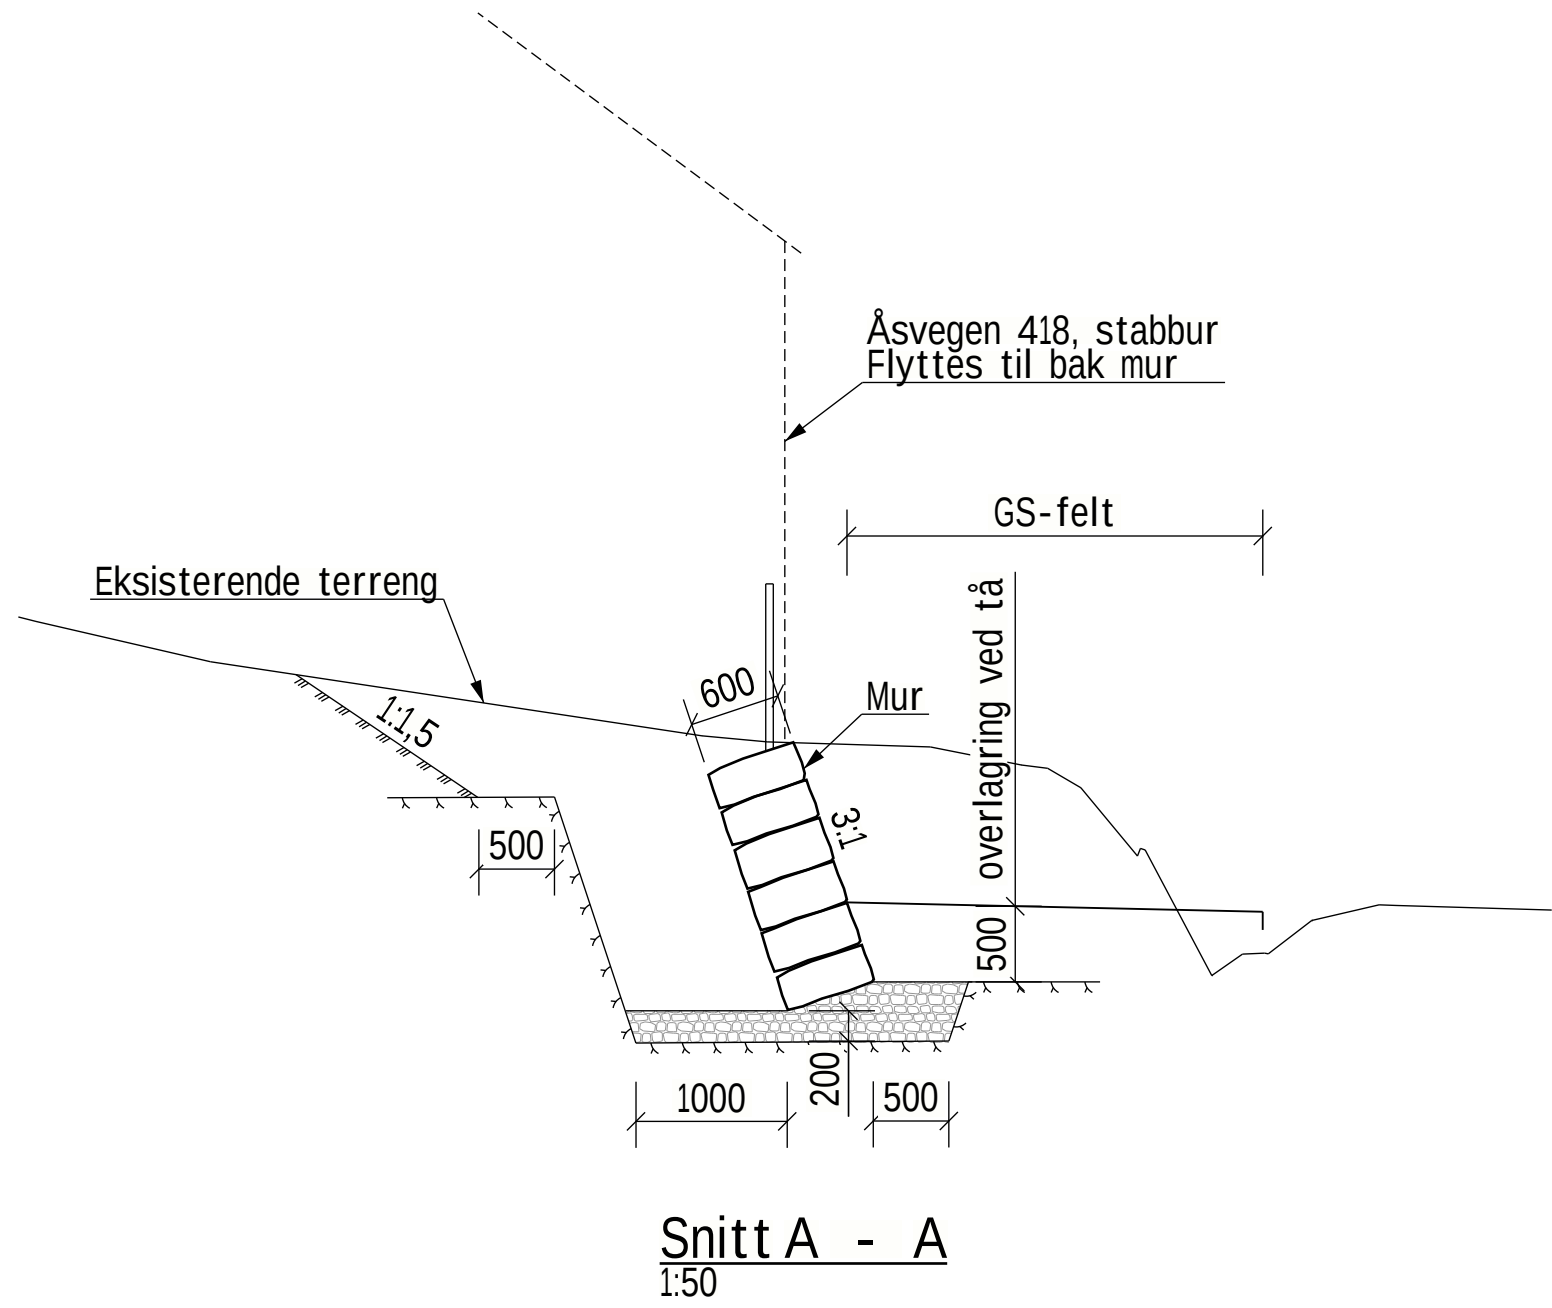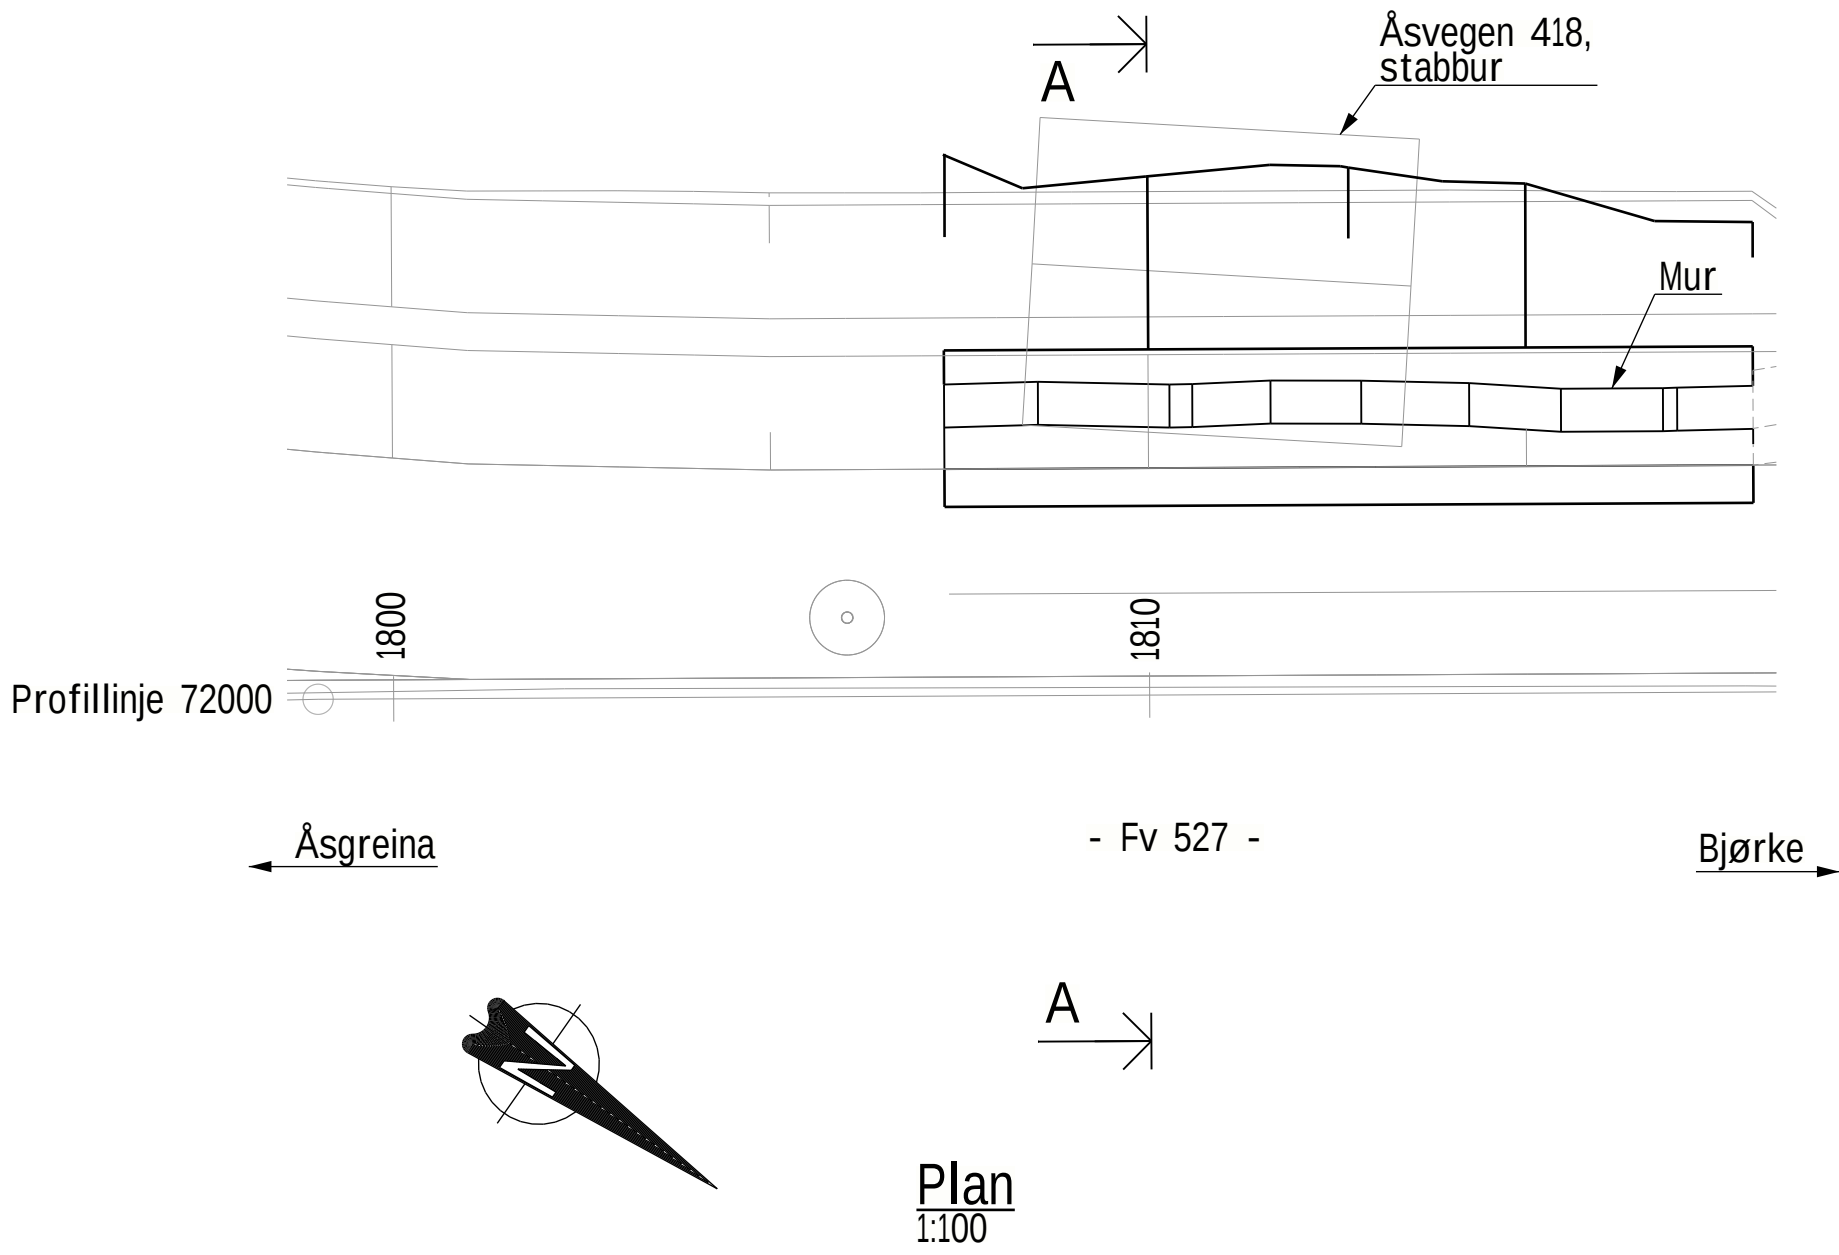

Merknader:

Tegning viser kun prinsipper for mulig løsning. Dimensjoner på mur, gravingrop, frostsikringslag etc. er kun for illustrasjon. Endelige løsninger og dimensjoner avklares nærmere i byggeplan.

Generelt:

Natursteinsmur
Årstall for ferdigstillingse:

Dimensjoneringsgrunnlag:

Håndbok V220 Geoteknikk i vegbygging
Håndbok V270 Tørrmuring med maskin
Håndbok R762 Prosesskode 2

Grunnforhold:

Se 23038-RIG-NOT-01_rev.1 - Åsveien-Nannestad GS-veg, datert 08.12.23.
23420 Rapport nr. 1 Geoteknisk datarapport, datert 05.09.23.

Tørrsteinsmur:

Muren skal utføres med forbandt i både lengde- og tverretning.


Gjennomgående vertikale fuger tillates ikke.

Fugene skal være jevne og det tillates ikke bruk av mindre utfyllingsstein i fugene.

Muren skal være drenert uten mulighet for oppbygging av vanntrykk bak. Utførende må sørge for etablering av drenerør med mer for å overholde dette.

Mot undergrunn og naturlige avsetninger skal det legges fiberduk klasse 3.

Rev	Revisjonen gjelder	Uttarb	Kontr	Godkjent	Dato
 		Tegningsdato		01.10.2024	
Fv. 1603 Gang- og sykkelvei Åsvegen Nannestad_Lenke21		Bestiller		Akershus FK	
Mur nr. 11 Oversiktstegning		Prosjekt nr.		30693	
		Prosjekt fase			
		Arkivreferanse		2023/23149	
		Målestokk A:		1:50 1:100	
Reguleringsplan		Koordinatsystem		NTM10/NN2000	
Utarbeidet av	Kontrollert av	Godkjent av	Kompendiet av	Tegningsnummer / revisjonsbokstav	
ISO/AFN	ISO/RRR	EOHTBG	RNO2023N00431	K111	

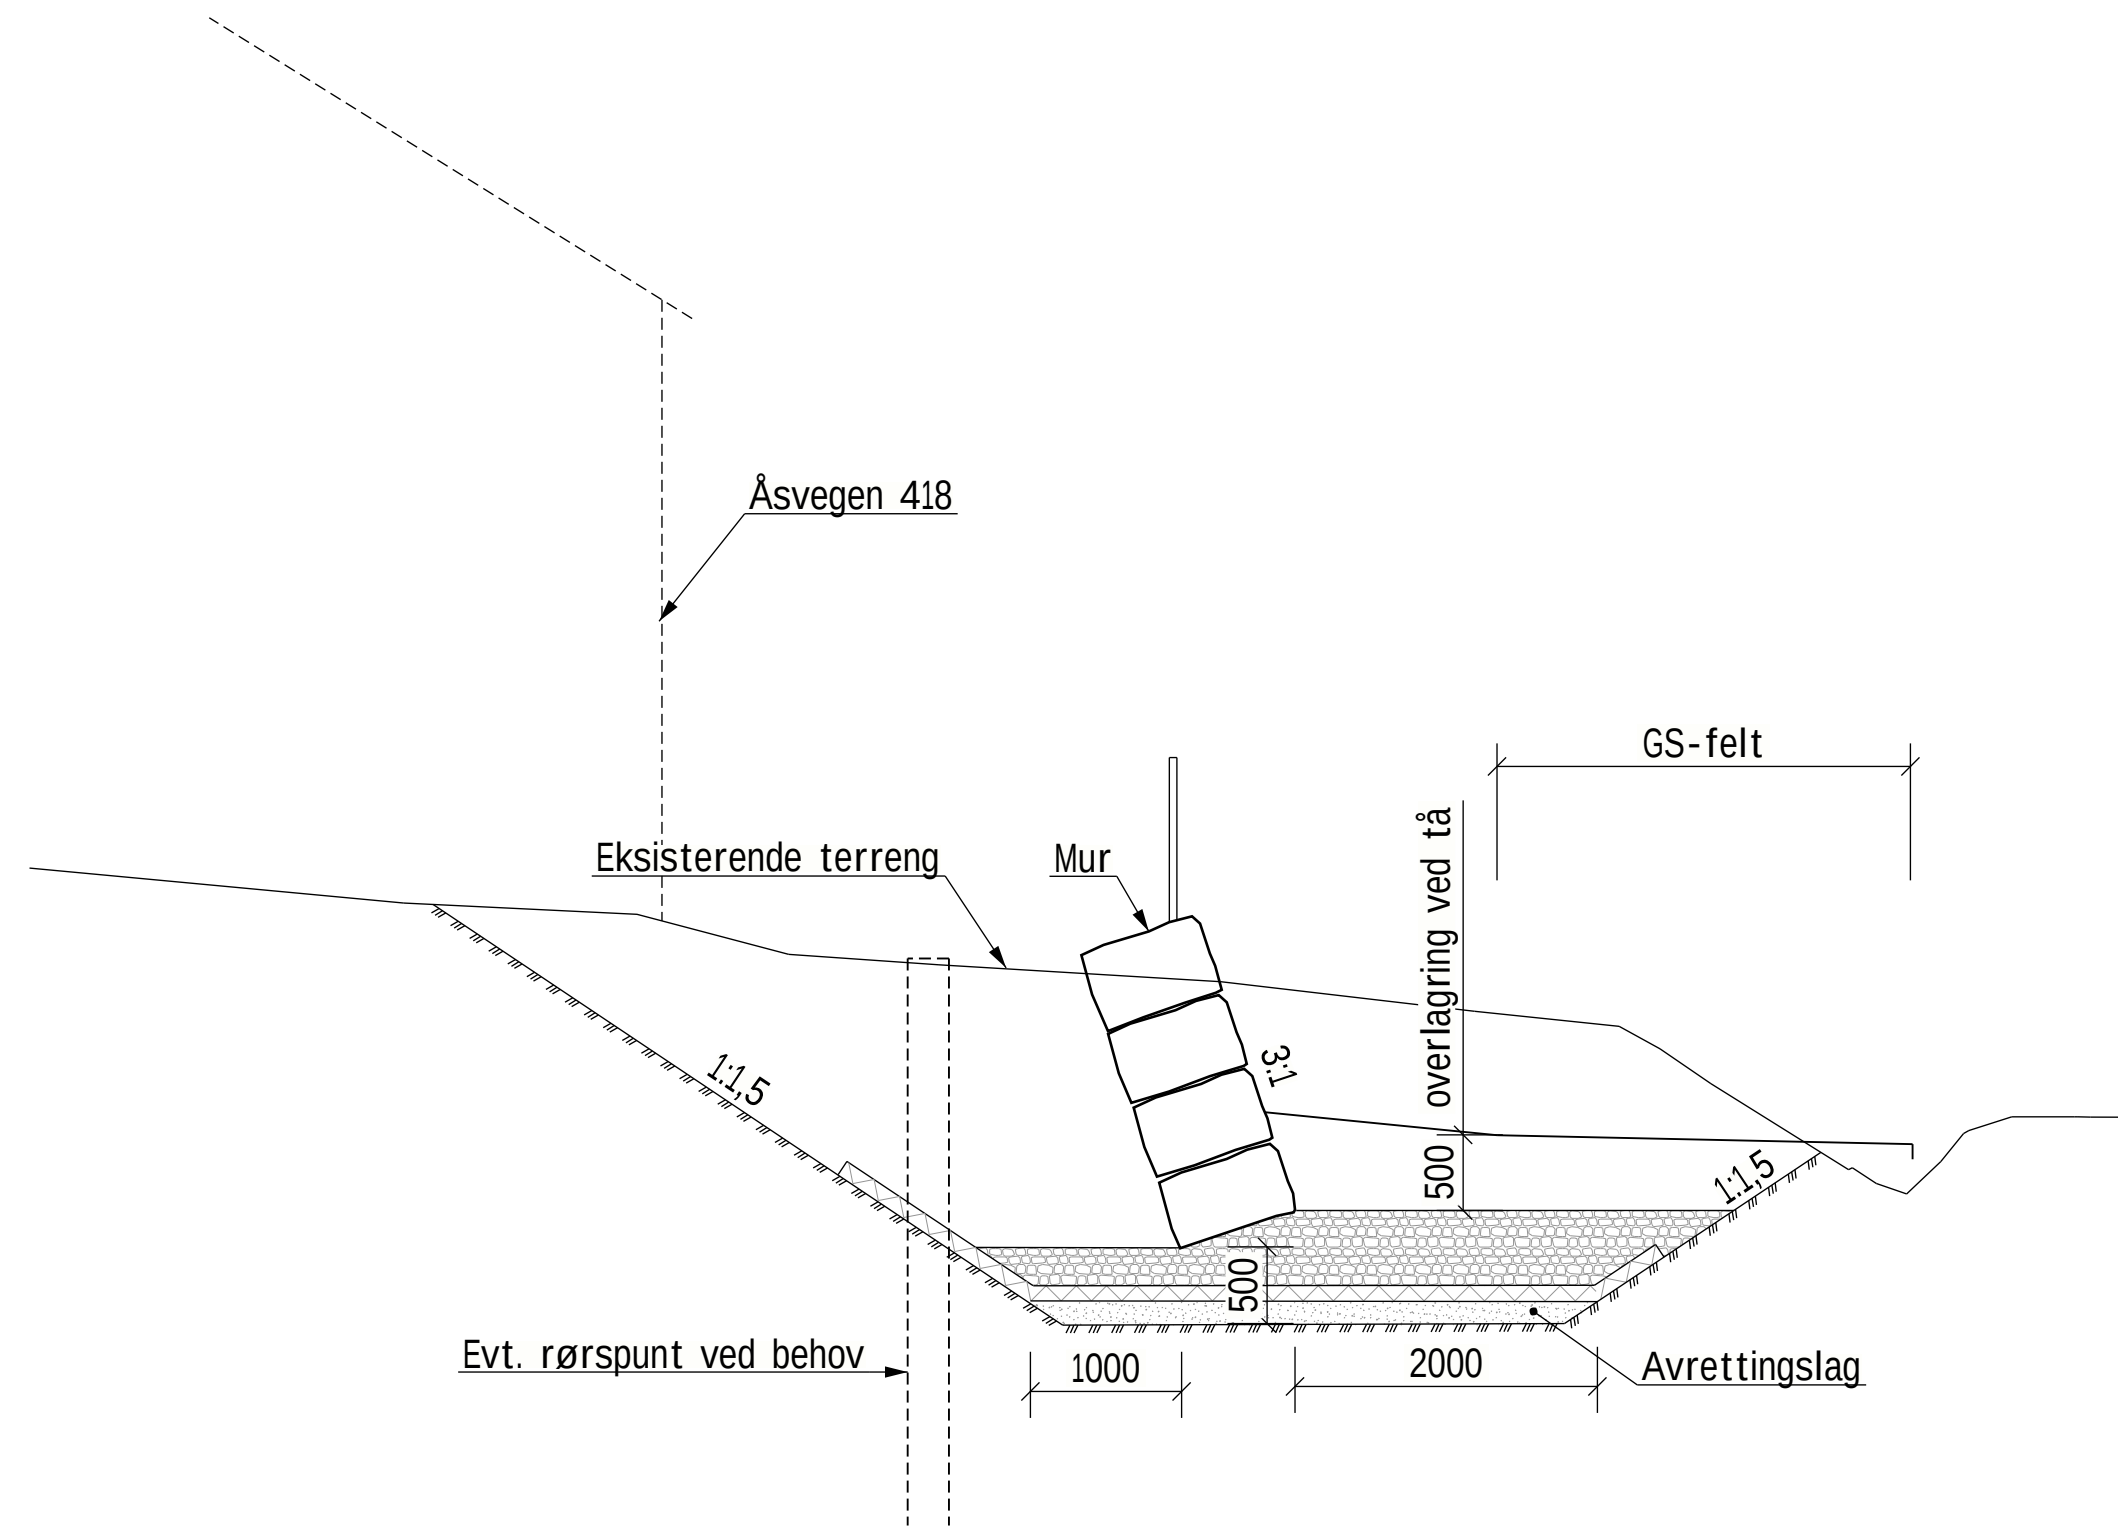

Snitt A - A
1:50

Tegning viser kun prinsipper for mulig løsning. Dimensjoner på mur, gravegrop, frostsikringslag etc. er kun for illustrasjon. Endelige løsninger og dimensjoner avklares nærmere i byggeplan.

Generelt:

Natursteinsmur
Årstall for ferdigstilling:

Dimensjoneringsgrunnlag:

Håndbok V220 Geoteknikk i vegbygging
Håndbok V270 Tørrmuring med maskin
Håndbok R762 Prosesskode 2

Grunnforhold:

Se 23038-RIG-NOT-01 rev.1 - Åsveien-Nannestad GS-veg, datert 08.12.23.
23420 Rapport nr. 1 Geoteknisk datarapport, datert 05.09.23.

Tørrsteinsmur:

Muren skal utføres med forbandt i både lengde- og tverretning.


Gjennomgående vertikale fuger tillates ikke.

Fugene skal være jevne og det tillates ikke bruk av mindre utfyllingsstein i fugene.

Muren skal være drenert uten mulighet for oppbygging av vanntrykk bak. Utførende må sørge for etablering av drenerør med mer for å overholde dette.

Mot undergrunn og naturlige avsetninger skal det legges fiberduk klasse 3.

[illegible]

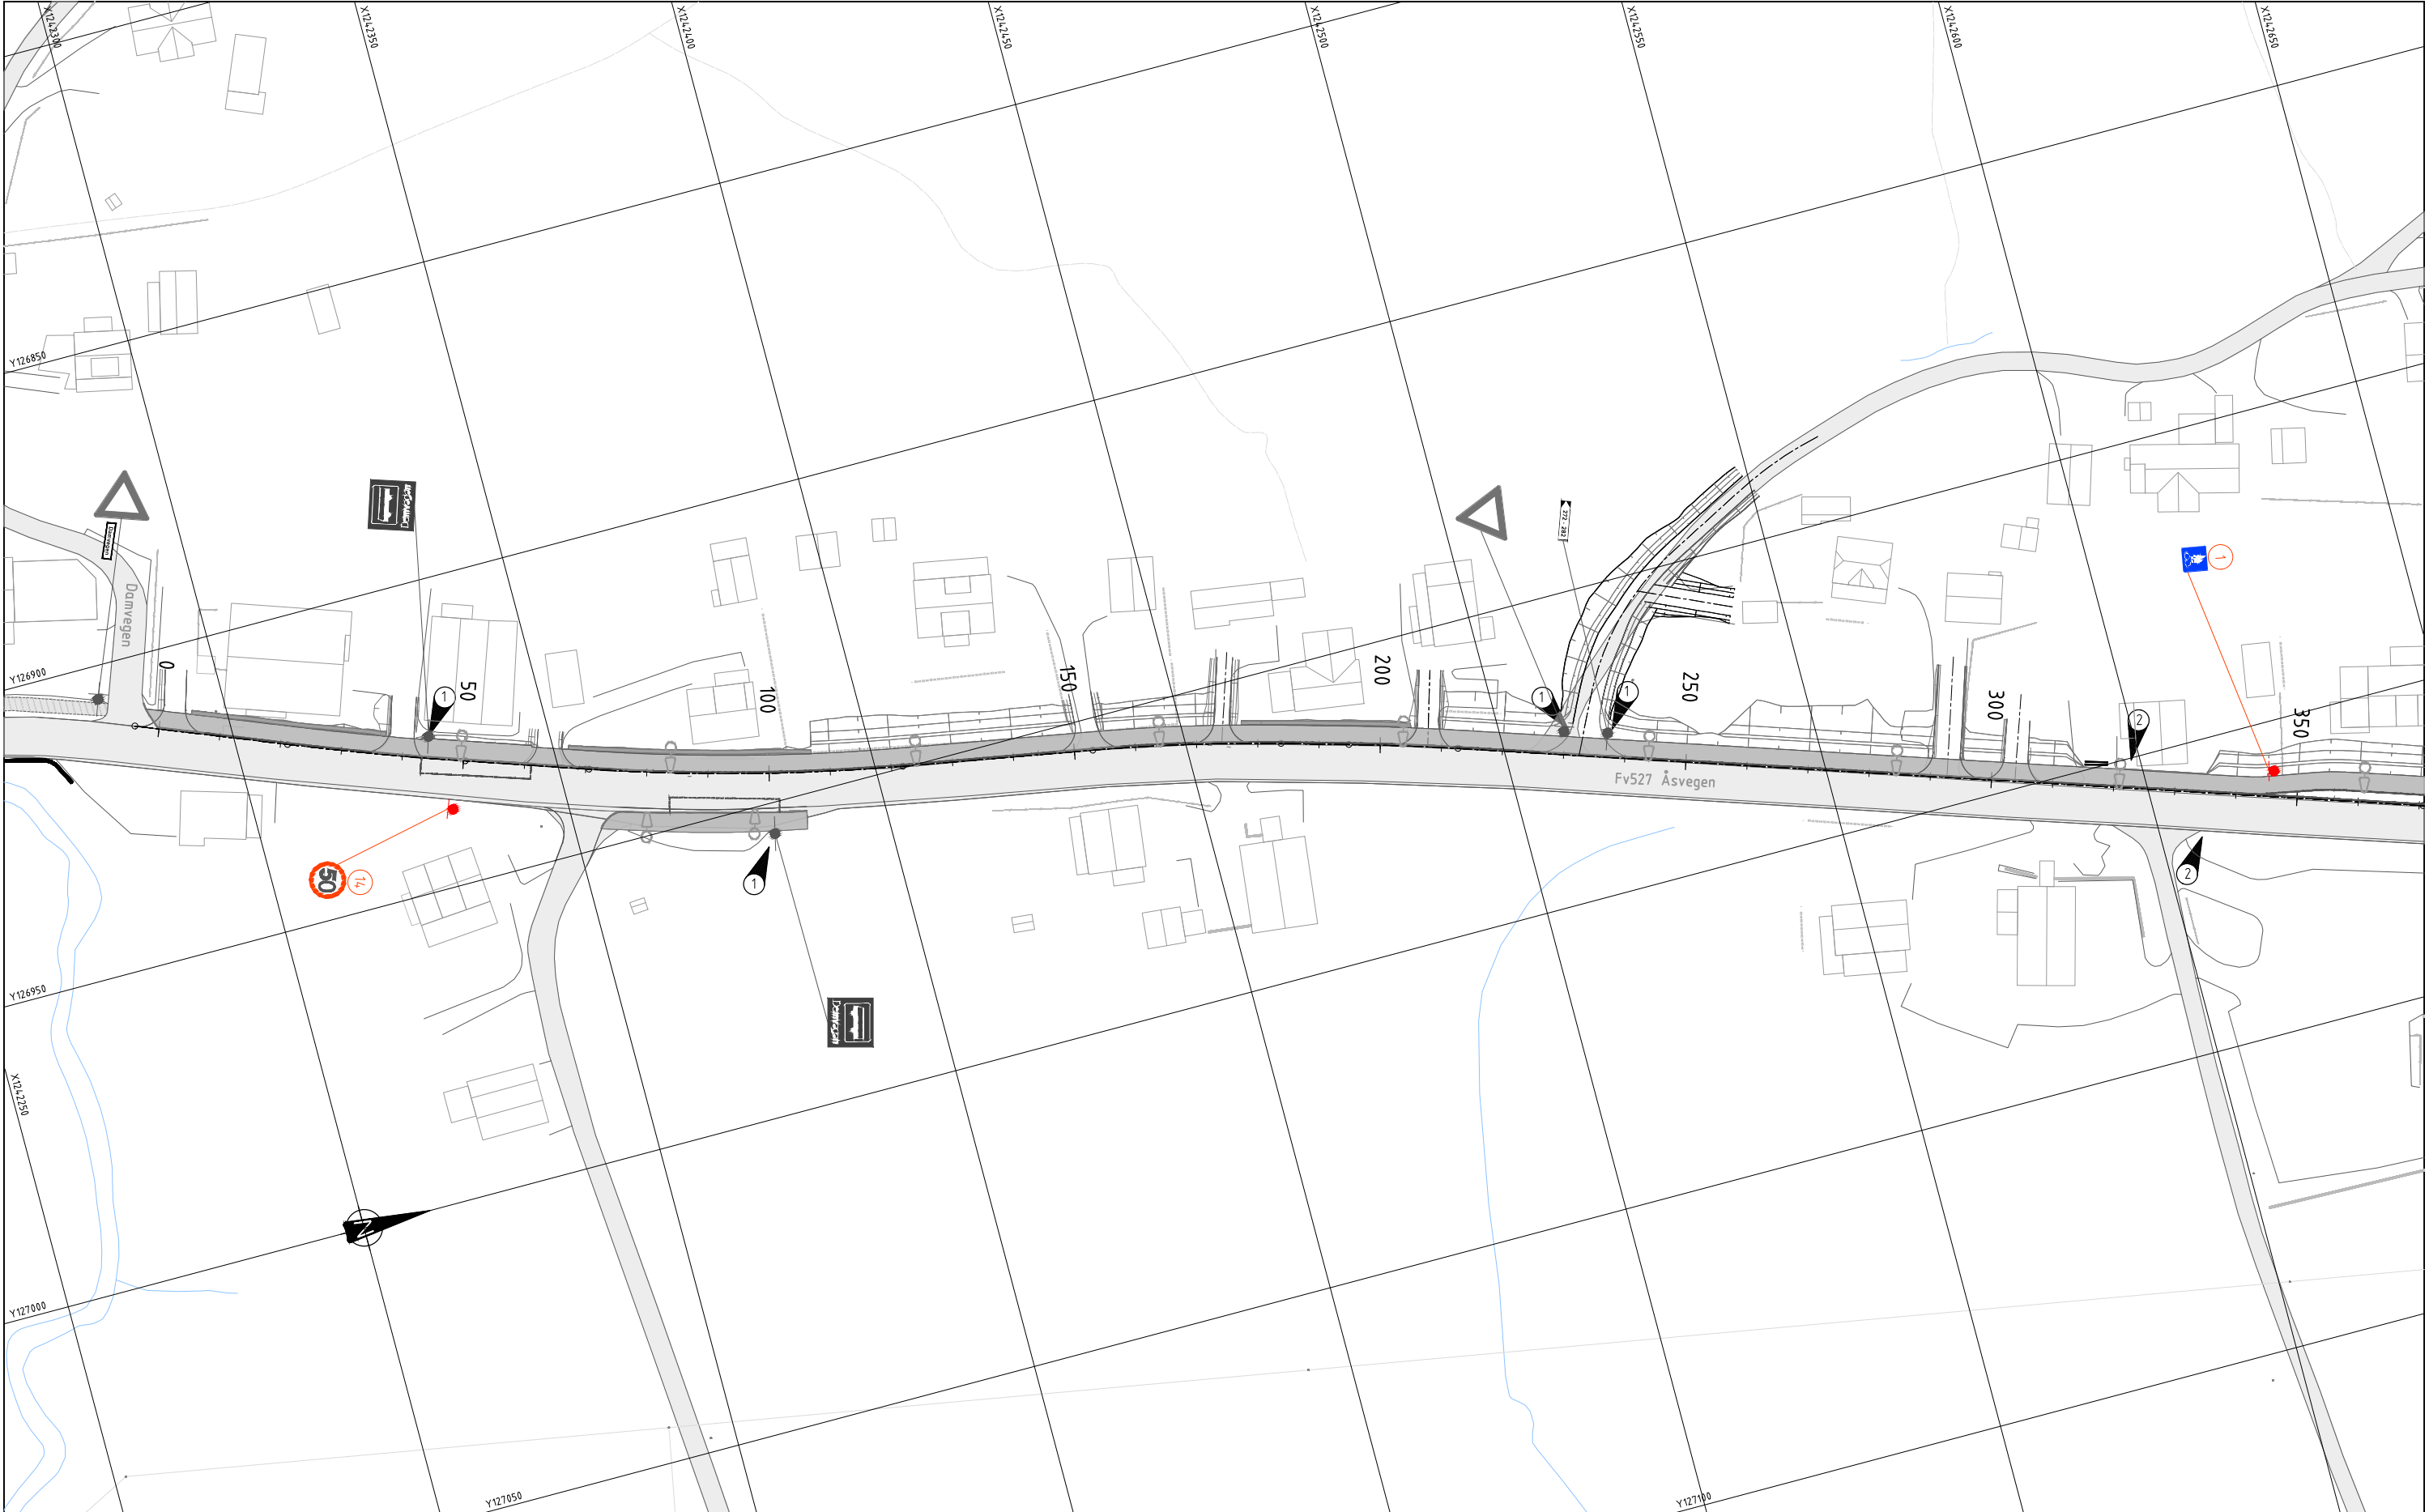


Tegnforklaring:


- Prosjektert:
- Nytt ensidig skiltoppsett, på stolpe
 - Nytt tosidig skiltoppsett, på stolpe
 - Posisjonsnummer for skilt, se skiltliste
- Eksisterende:
- Eksist. skilt beholdes
 - Eksist. skiltstolpe
 - Eksist. skiltoppsett, dobbeltsidig og toppmontert
 - Eksist. skiltmaster

Merknader:

- Generelt: Eksisterende skiltoppsett på østsiden av fylkesveien er ikke innmålte.
Se "notat som grunnlag for TS-revisjon", om evt. 522-skilting av fortau.
L-tegningene er et utkast til reguleringsplanen og skiltplanen må omprosjekteres og kvalitetssikres i byggeplan, etter kommentarer som er gitt fra AFK.
- 1 Eksisterende skiltoppsett flyttes under anleggsarbeidet og settes opp igjen her.
 - 2 Eksisterende skiltoppsett fjernes, etter avtale med Ruter og byggherre.

Revisjon	Revisjonen gjelder			Utør	Kontr
				Godkjent	Rev. dato
Fv. 1603 Gang_og_sykkelvei_Åsvegen_Nannestad_Lenke21			Tegningsdato	29.11.2024	
			Bestiller	Akershus FK	
			Produsert av	Rambøll	
			Prosjektnummer	30693	
			Prosjektfasenummer	2023/23149	
			Arkivreferanse	2023/23149	
			Målestokk A1-format	1:500	
			Koordinat system	NTM10/NN2000	
Reguleringsplan			Utarbeidet av	Godkjent av	Konsulentarkiv
KER			GON	EOHTBG	RNO2023N00431
			Tegningsnummer / revisjonsbokstav		L01

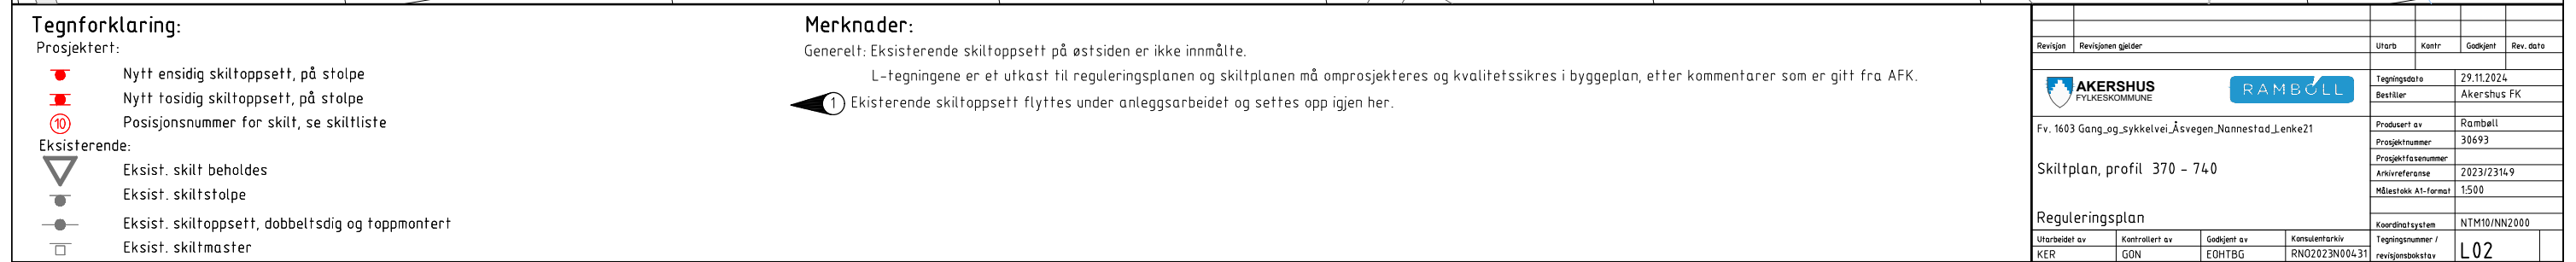

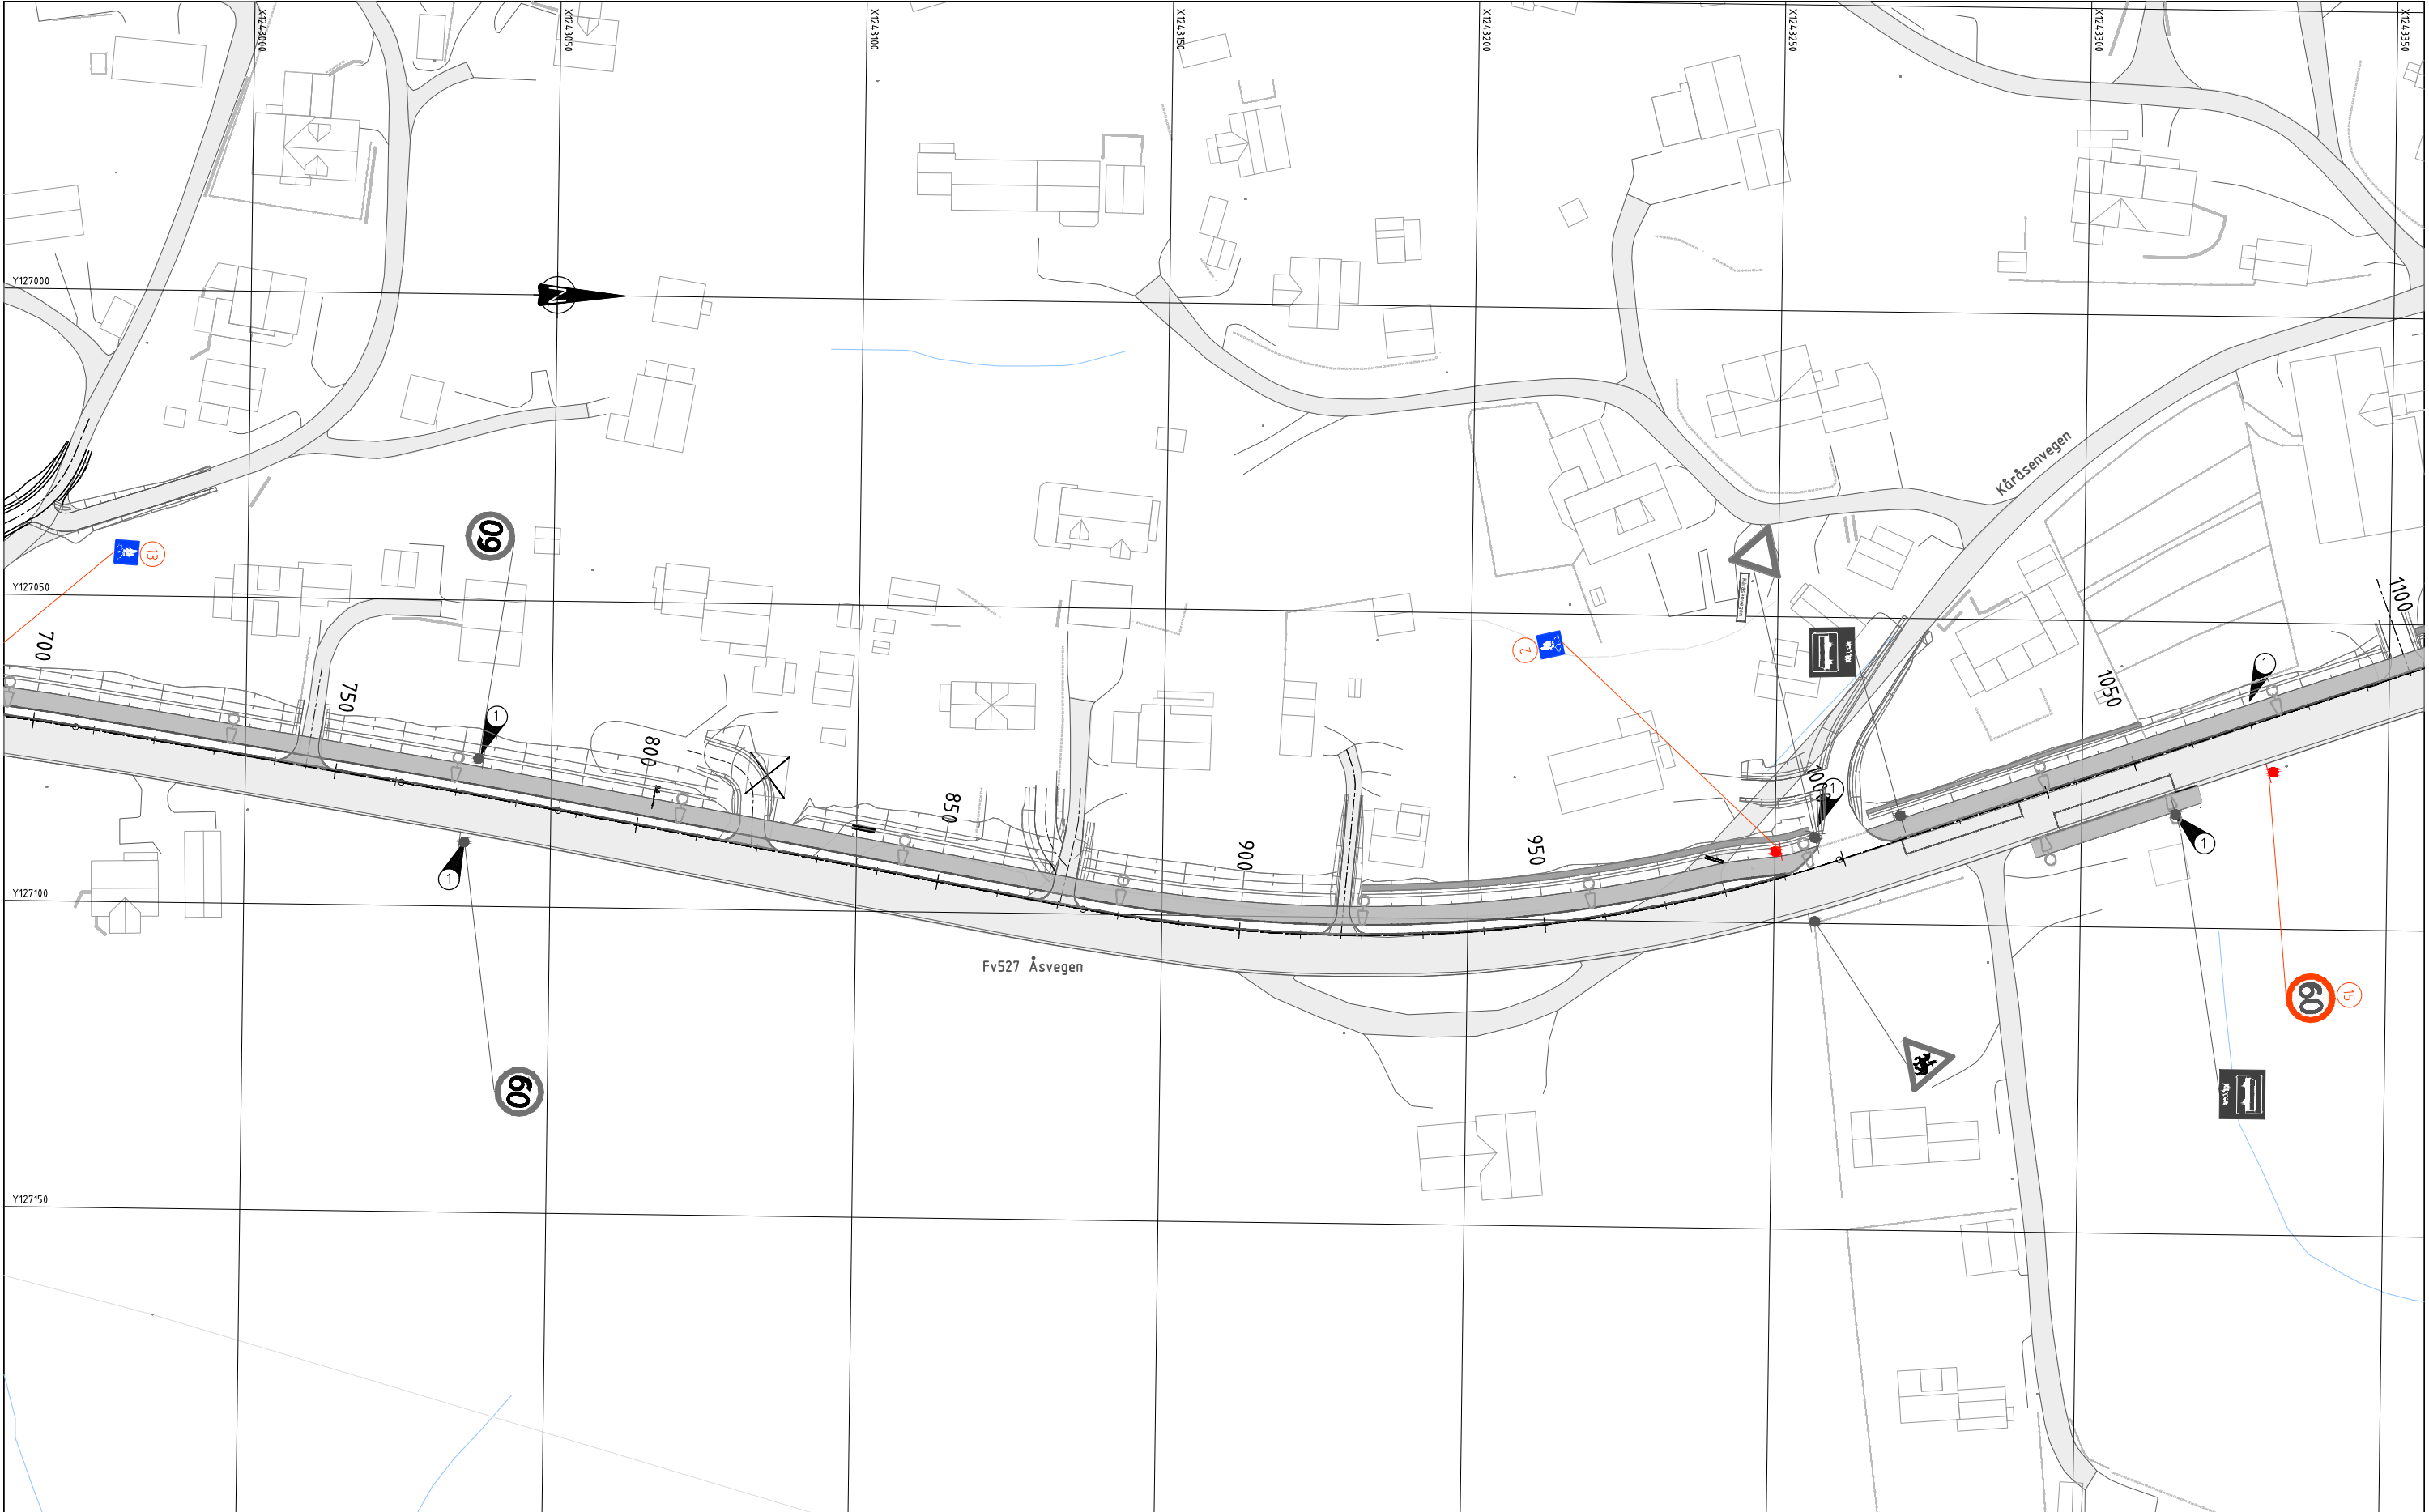

Tegnforklaring:

- Prosjekttert:
- Nytt ensidig skiltoppsett, på stolpe
 - Nytt tosidig skiltoppsett, på stolpe
 - Posisjonsnummer for skilt, se skiltliste
- Eksisterende:
- Eksist. skilt beholdes
 - Eksist. skiltstolpe
 - Eksist. skiltoppsett, dobbeltsdig og toppmontert
 - Eksist. skiltmaster

Merknader:


Generelt: Eksisterende skiltoppsett på østsiden er ikke innmålte.


Se "notat som grunnlag for TS-revisjon", om evt. 522-skilting av fortau.

L-tegningene er et utkast til reguleringsplanen og skiltplanen må omprosjekteres og kvalitetssikres i byggeplan, etter kommentarer som er gitt fra AFK.

Eksisterende skiltoppsett flyttes under anleggsarbeidet og settes opp igjen her.

Revisjon	Revisjonen gjelder	Utør	Kontr	Godkjent	Rev. dato
		Tegningsdato		29.11.2024	
Fv. 1603 Gang_og_sykkelvei_Åsvegen_Nannestad_Lenke21		Bestiller		Akershus FK	
Skiltplan, profil 740 - 1100		Produsert av		Rambøll	
		Prosjektnummer		30693	
		Prosjektfasennummer		2023/23149	
		Arkivreferanse		2023/23149	
Reguleringsplan		Målestokk A1-format		1:500	
		Koordinatsystem		NTM10/NN2000	
Utarbeidet av	Kontrollert av	Godkjent av	Konsulentarkiv	Tegningsnummer / revisjonsbokstav	
KER	GON	EOHTBG	RNO2023N00431	L03	

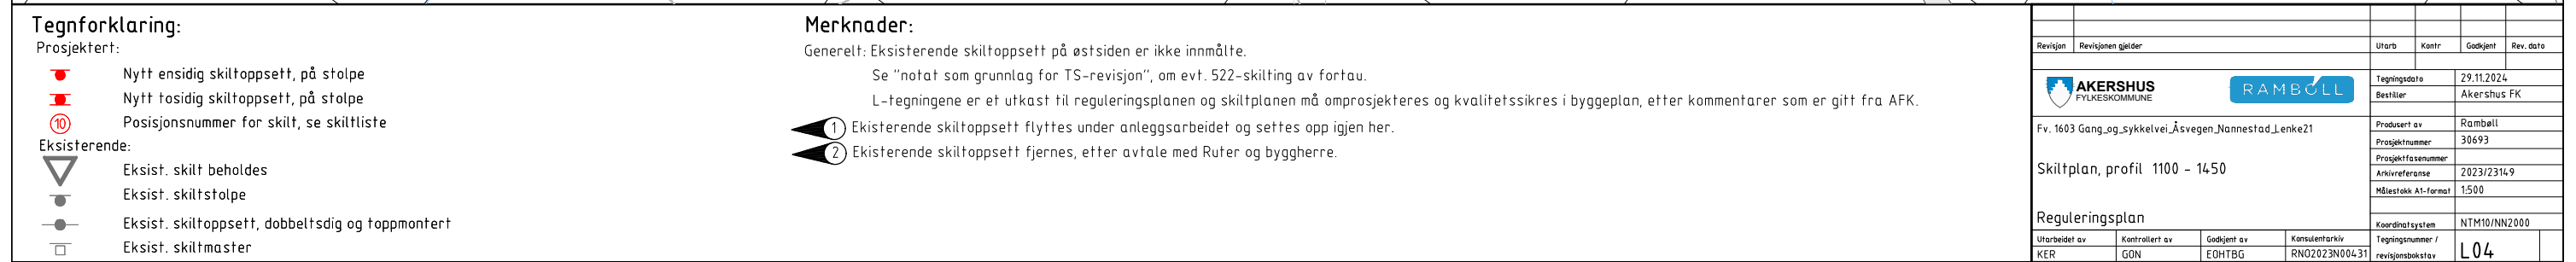

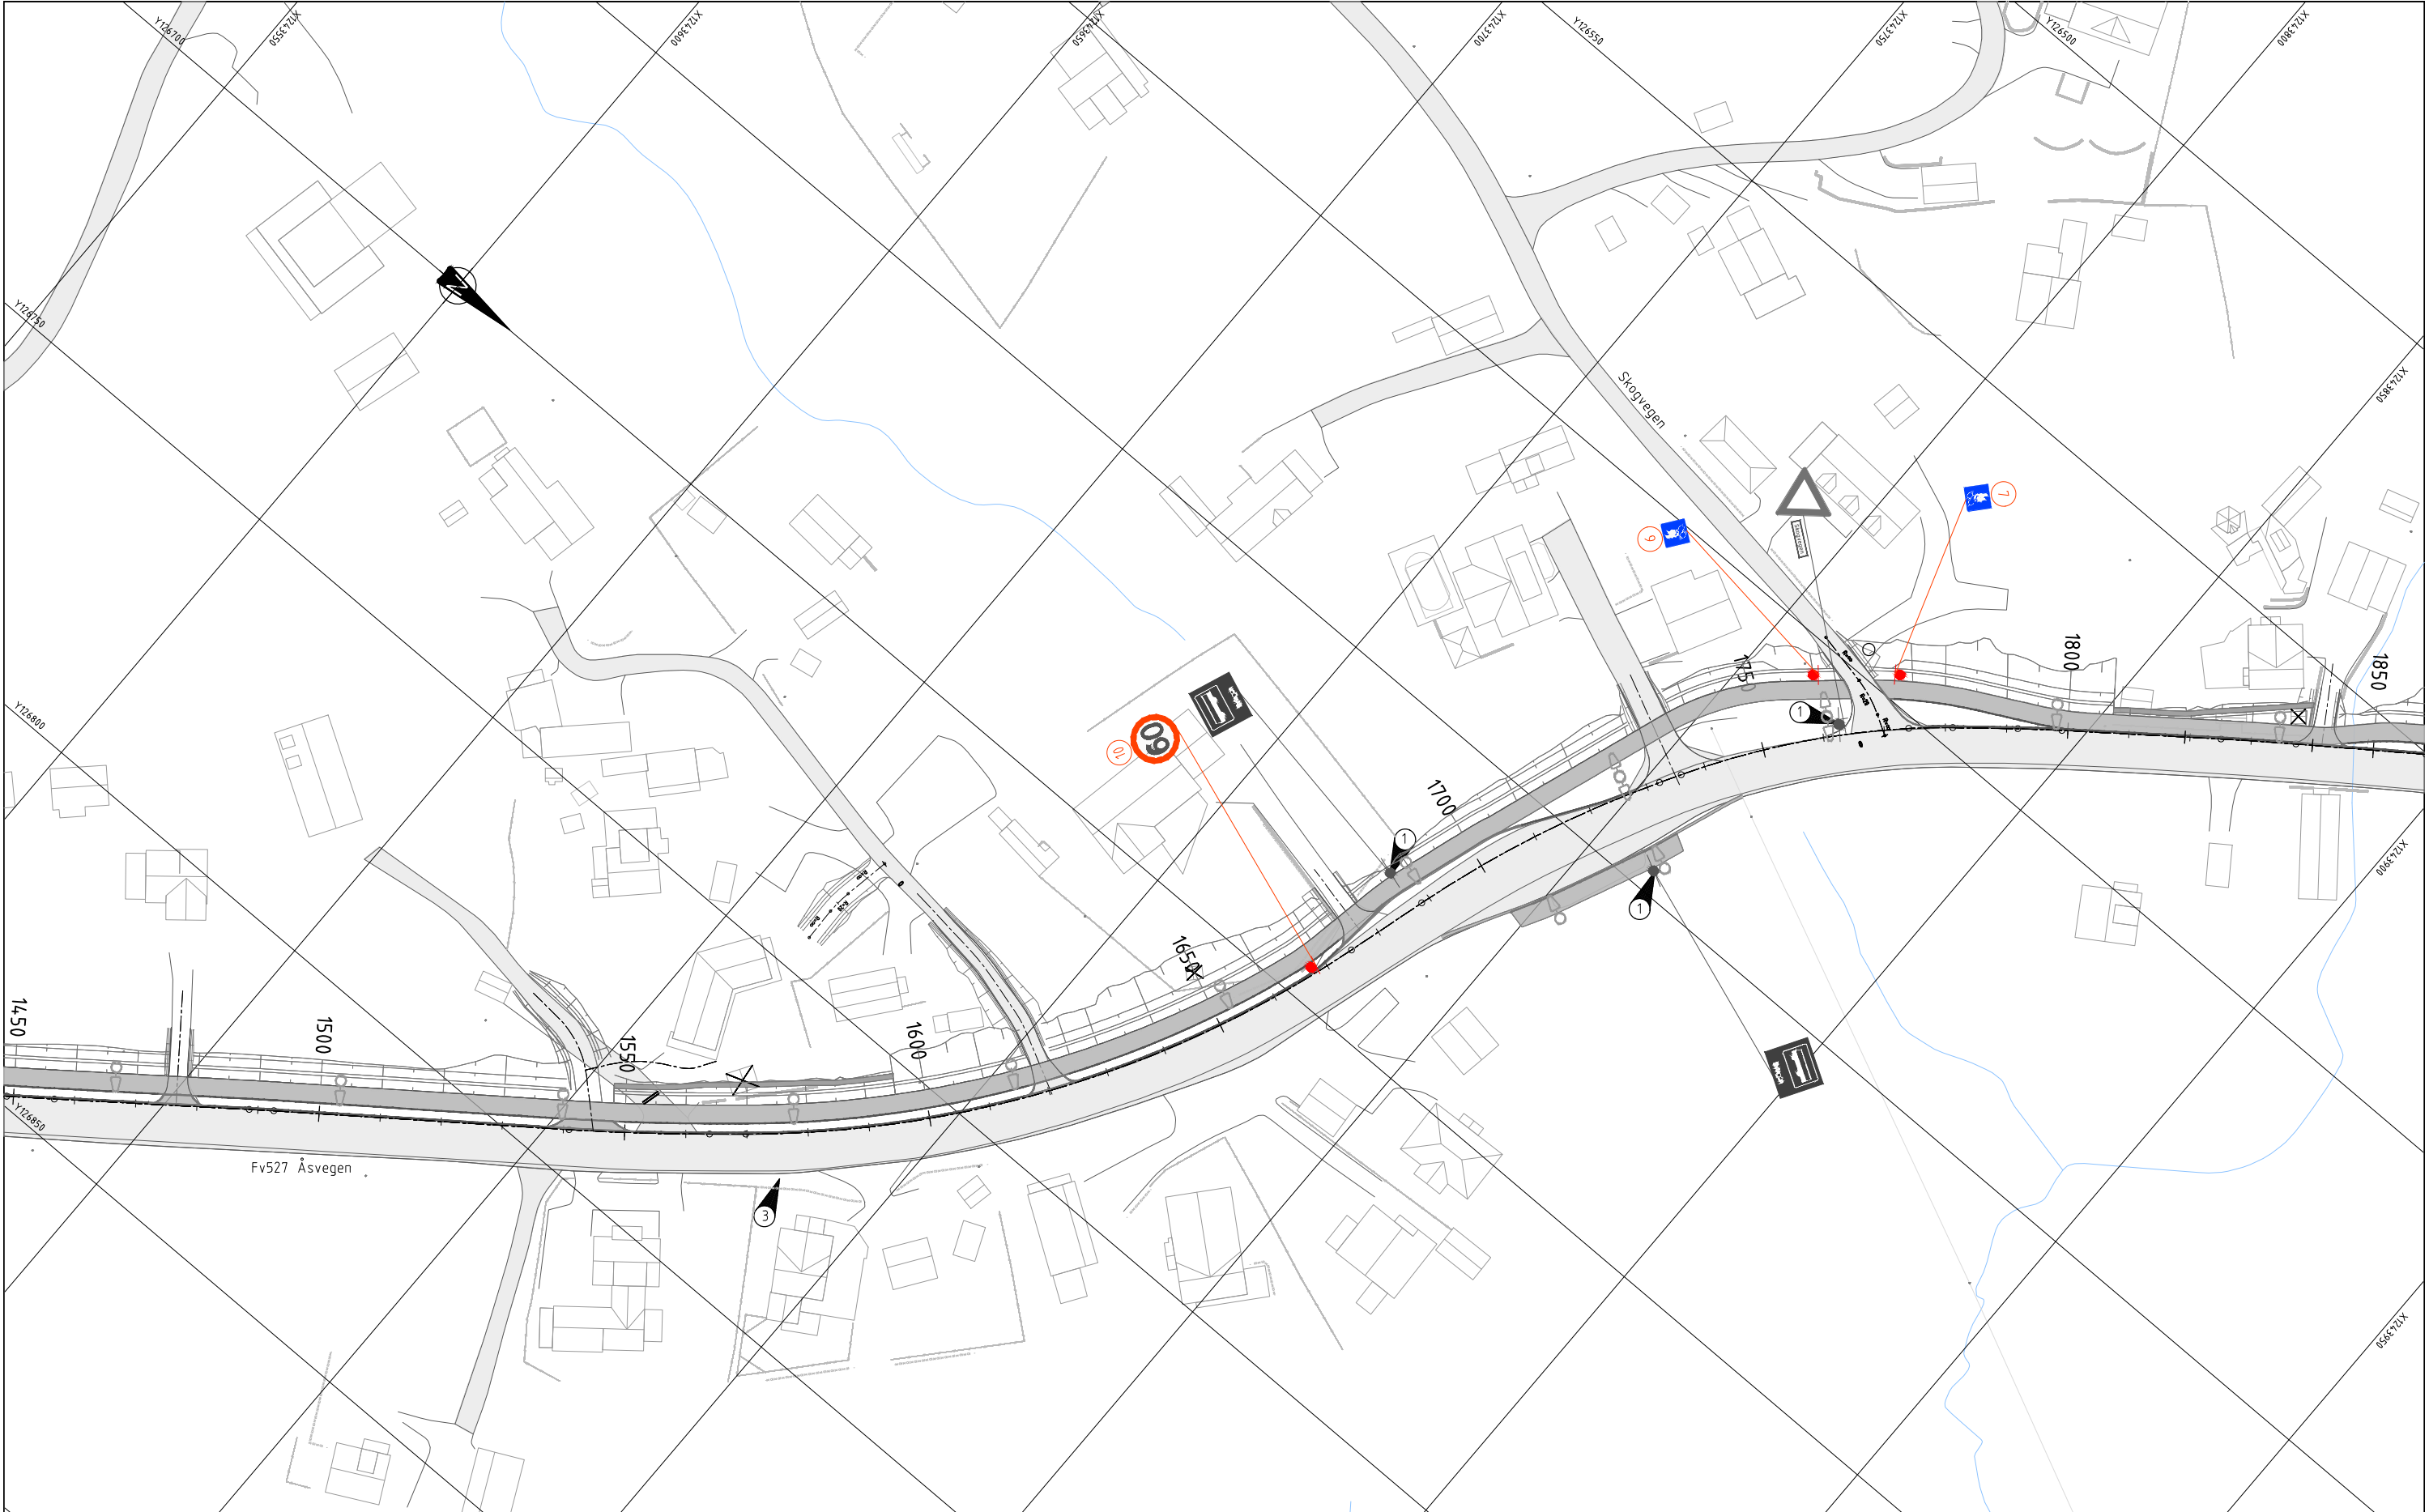


Tegnforklaring:

- Prosjekttert:
-  Nytt ensidig skiltoppsett, på stolpe
 -  Nytt tosidig skiltoppsett, på stolpe
 -  Posisjonsnummer for skilt, se skiltliste
- Eksisterende:
-  Eksist. skilt beholdes
 -  Eksist. skiltstolpe
 -  Eksist. skiltoppsett, dobbeltsdig og toppmontert
 -  Eksist. skiltmaster

Merknader:

- Generelt: Eksisterende skiltoppsett på østsiden er ikke innmålte.
Se "notat som grunnlag for TS-revisjon", om evt. 522-skilting av fortau.
L-tegningene er et utkast til reguleringsplanen og skiltplanen må omprojekteres og kvalitetssikres i byggeplan, etter kommentarer som er gitt fra AFK.
-  1 Eksisterende skiltoppsett flyttes under anleggsarbeidet og settes opp igjen her.
 -  3 Eksisterende skiltoppsett fjernes.

Revisjon	Revisjonen gjelder			Utør	Kontr
				Godkjent	Rev. dato
					
Fv. 1603 Gang_og_sykkelvei_Åsvegen_Nannestad_Lenke21			Tegningsdato	29.11.2024	
			Bestiller	Akershus FK	
			Produsert av	Rambøll	
			Prosjektnummer	30693	
			Prosjektfasenummer	2023/23149	
			Arkivreferanse	2023/23149	
			Målestokk A1-format	1:500	
			Koordinat system	NTM10/NN2000	
Reguleringsplan			Utarbeidet av	Kontrollert av	Godkjent av
			KER	GON	EOHTBG
			Konsulentarkiv	RNO2023N00431	
			Tegningsnummer / revisjonsbokstav	L05	

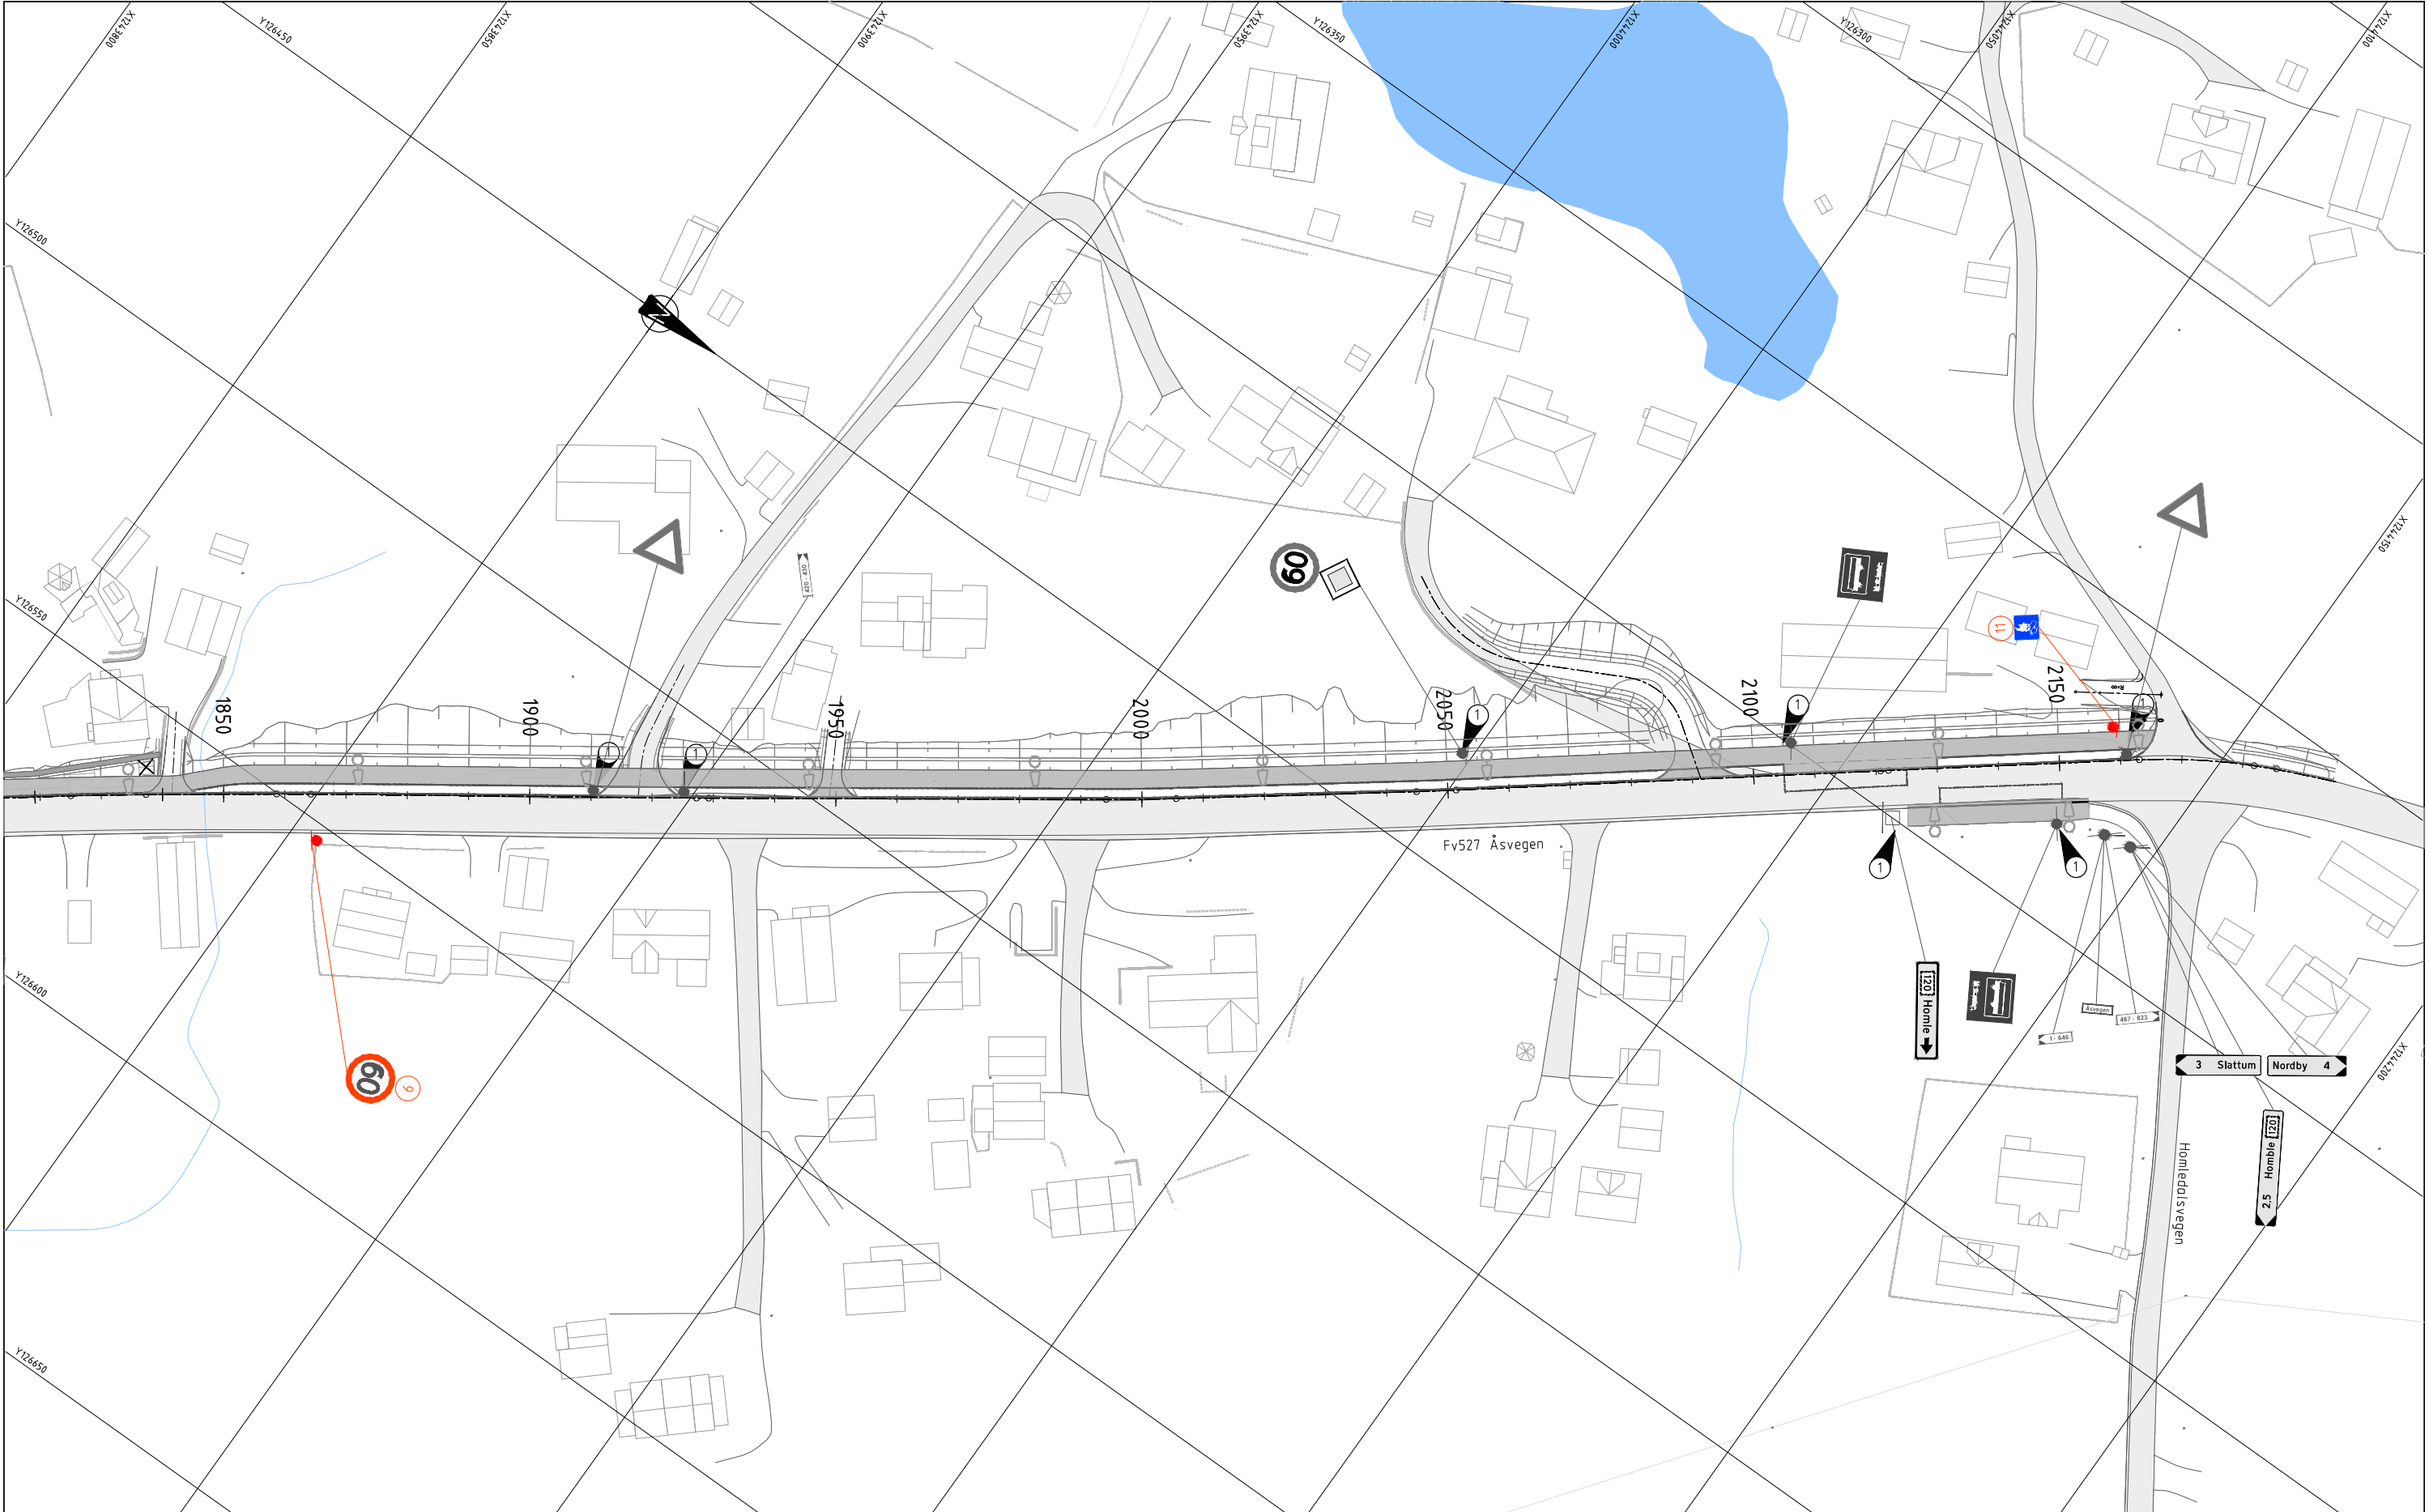

Tegnforklaring:

- Prosjekttert:
- Nytt ensidig skiltoppsett, på stolpe
 - Nytt tosidig skiltoppsett, på stolpe
 - Posisjonsnummer for skilt, se skiltliste
- Eksisterende:
- Eksist. skilt beholdes
 - Eksist. skiltstolpe
 - Eksist. skiltoppsett, dobbeltsidig og toppmontert
 - Eksist. skiltmaster

Merknader:

- Generelt: Eksisterende skiltoppsett på østsiden er ikke innmålte.
- Se "notat som grunnlag for TS-revisjon", om evt. 522-skilting av fortau.
- L-tegningene er et utkast til reguleringsplanen og skiltplanen må omprosjekteres og kvalitetssikres i byggeplan, etter kommentarer som er gitt fra AFK.
- 1 Eksisterende skiltoppsett flyttes under anleggsarbeidet og settes opp igjen her.


Revisjon	Revisjonen gjelder			Utarb	Kontr
				Godkjent	Rev. dato
Fv. 1603 Gang_og_sykkelvei_Åsvegen_Nannestad_Lenke21			Tegningsdato	29.11.2024	
			Bestiller	Akershus FK	
			Produsert av	Rambøll	
			Prosjektnummer	30693	
			Prosjektfasennummer	2023/23149	
			Arkivreferanse	2023/23149	
			Målestokk A1-format	1:500	
			Koordinat system	NTM10/NN2000	
Reguleringsplan			Utarbeidet av	Godkjent av	Konsulentarkiv
KER			GON	EOHTBG	RNO2023N00431
			Tegningsnummer / revisjonsbokstav	L06	

SKILTLISTE						
Pos. no.	Antall	Symbol	Skiltnummer	Størrelse	Folie	Merknader
1 2 5 6 7 11 12 13	8		522.0	40cm x 40cm	Klasse 1	
16	1		512.0	40cm x 26cm	Klasse 1	Dobbeltsidig
14	1		362.50	LS	Klasse 1	
3 4 9 10 15	5		362.60	MS	Klasse 1	

Merknad:

Generelt: L-tegningene er et utkast til reguleringsplanen og skiltplanen må omprosjekteres og kvalitetssikres i byggeplan, etter kommentarer som er gitt fra AFK.

[illegible]

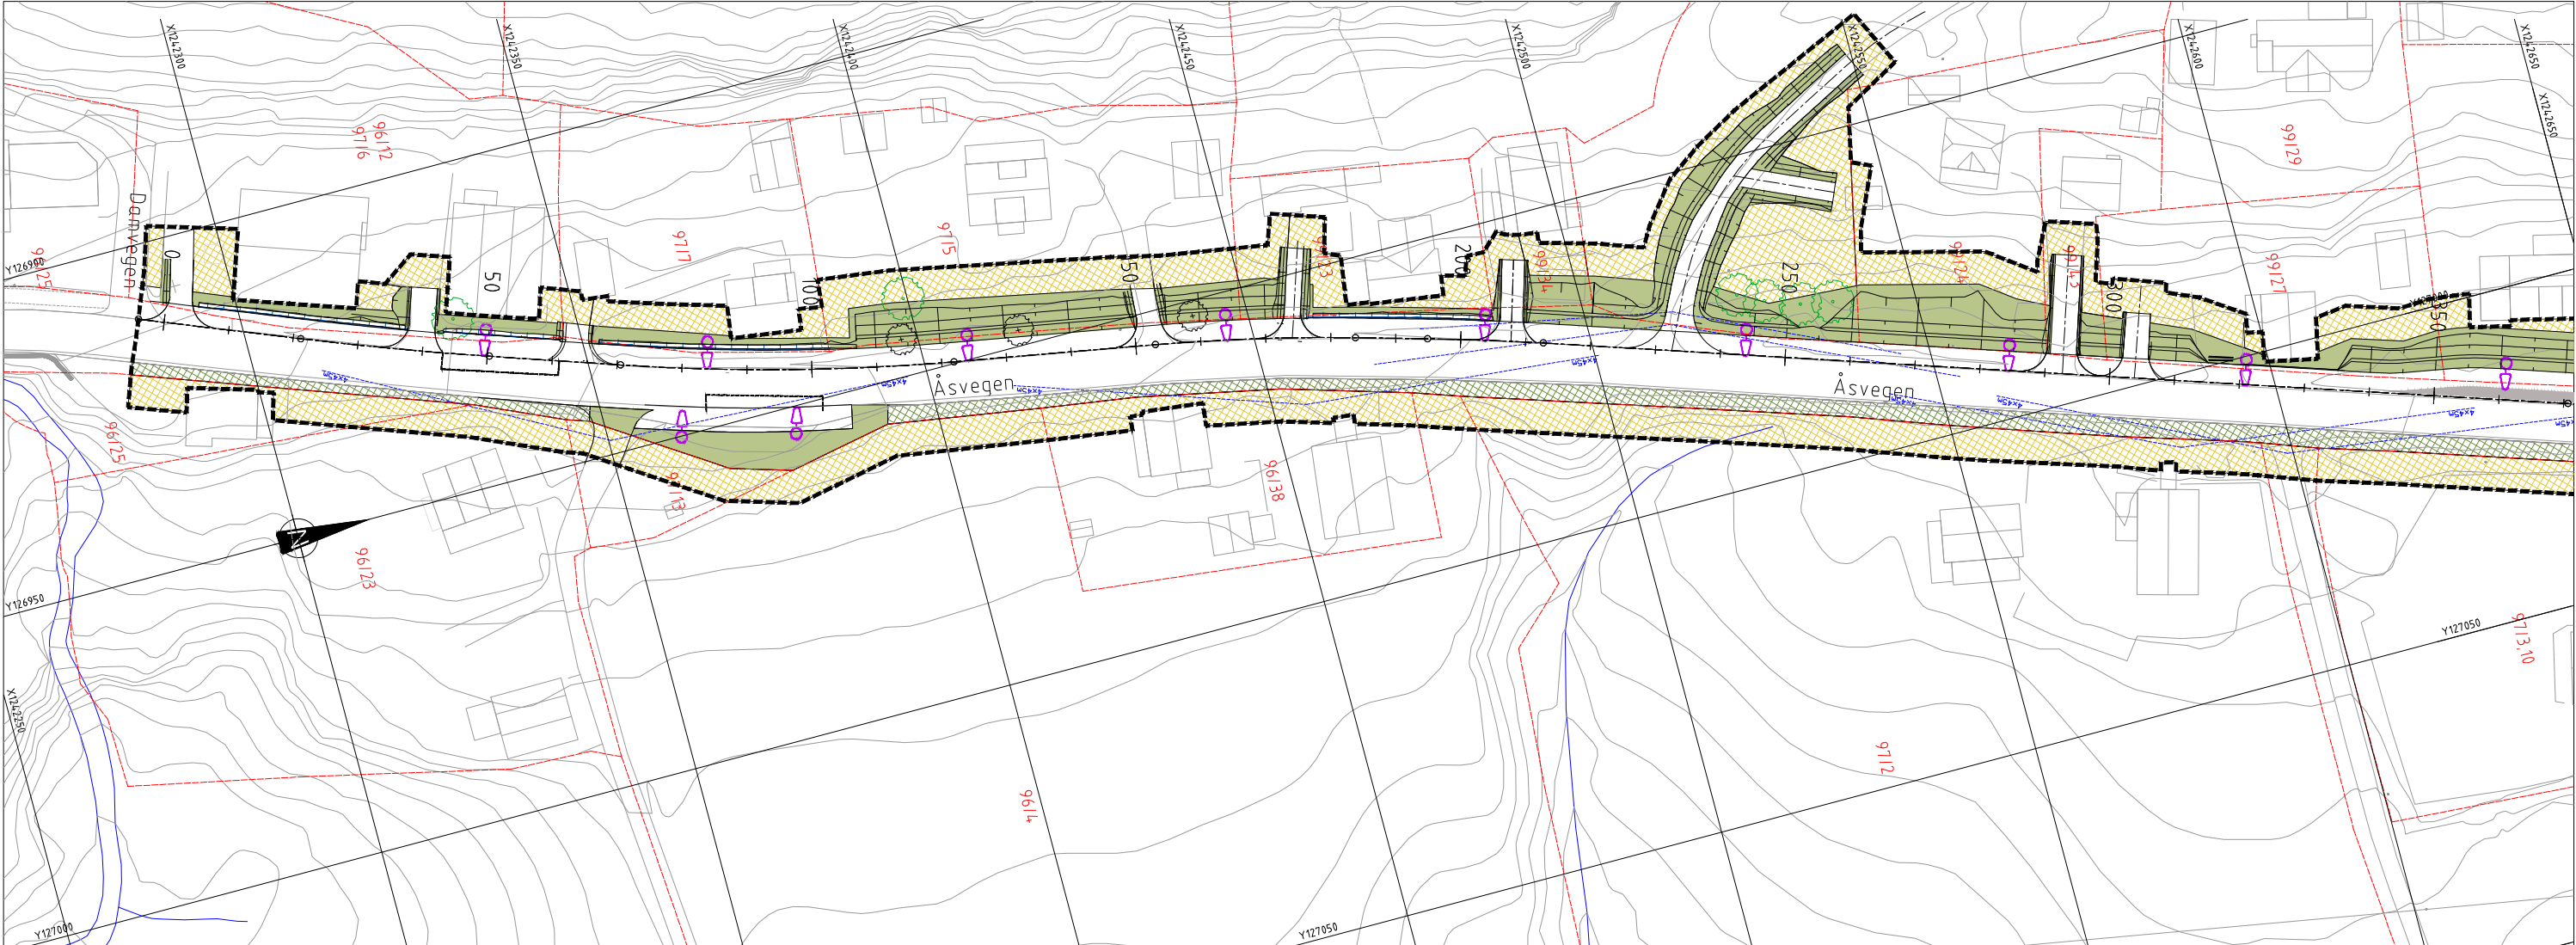

TEGNFORKLARING

- Plangrense/tiltaksgrense

Eiendomsgrense

4/6

Gårds- og bruksnummer

Eksist. terreng

Støttemur

Grasbakke

Steinsatt område
- Midlertidig anleggsområde
tilpasses og tilbakesføres til
privat grunn

Området reguleres til annet
vegareal


Nytt tre

Tre som skal søkes bevart

Generelle merknader

- Alle områder som berøres av tiltaket skal istandsettes
- Nytt terreng tilpasses inn mot eksisterende og nye avkjørsler
- Område markert som midlertidig anleggsområde skal berøres i så liten grad som mulig.
- Trær er ikke innmålt, og må måles inn før arbeider starter.

Revisjon	Revisjonen gjelder			Utarb	Kontr
				Godkjent	Rev. dato
				Tegningsdato 29.11.2024	
Fv.1603 Gang_og_sykkelvei_Åsvegen_Nannestad_Lenke21				Bestiller Akershus FK	
				Produsert av Rambøll	
				Prosjektnummer 30693	
				Prosjektfasenummer	
				Arkivreferanse 2023/23149	
				Målestokk A1-format 1:500/1:100	
Reguleringsplan				Koordinatsystem NTM10/NN2000	
Utarbeidet av GNBR	Kontrollert av HTNDRM	Godkjent av EOHTBG	Konsulentarkiv RNO2023N00431	Tegningsnummer / revisjonsbokstav 001	

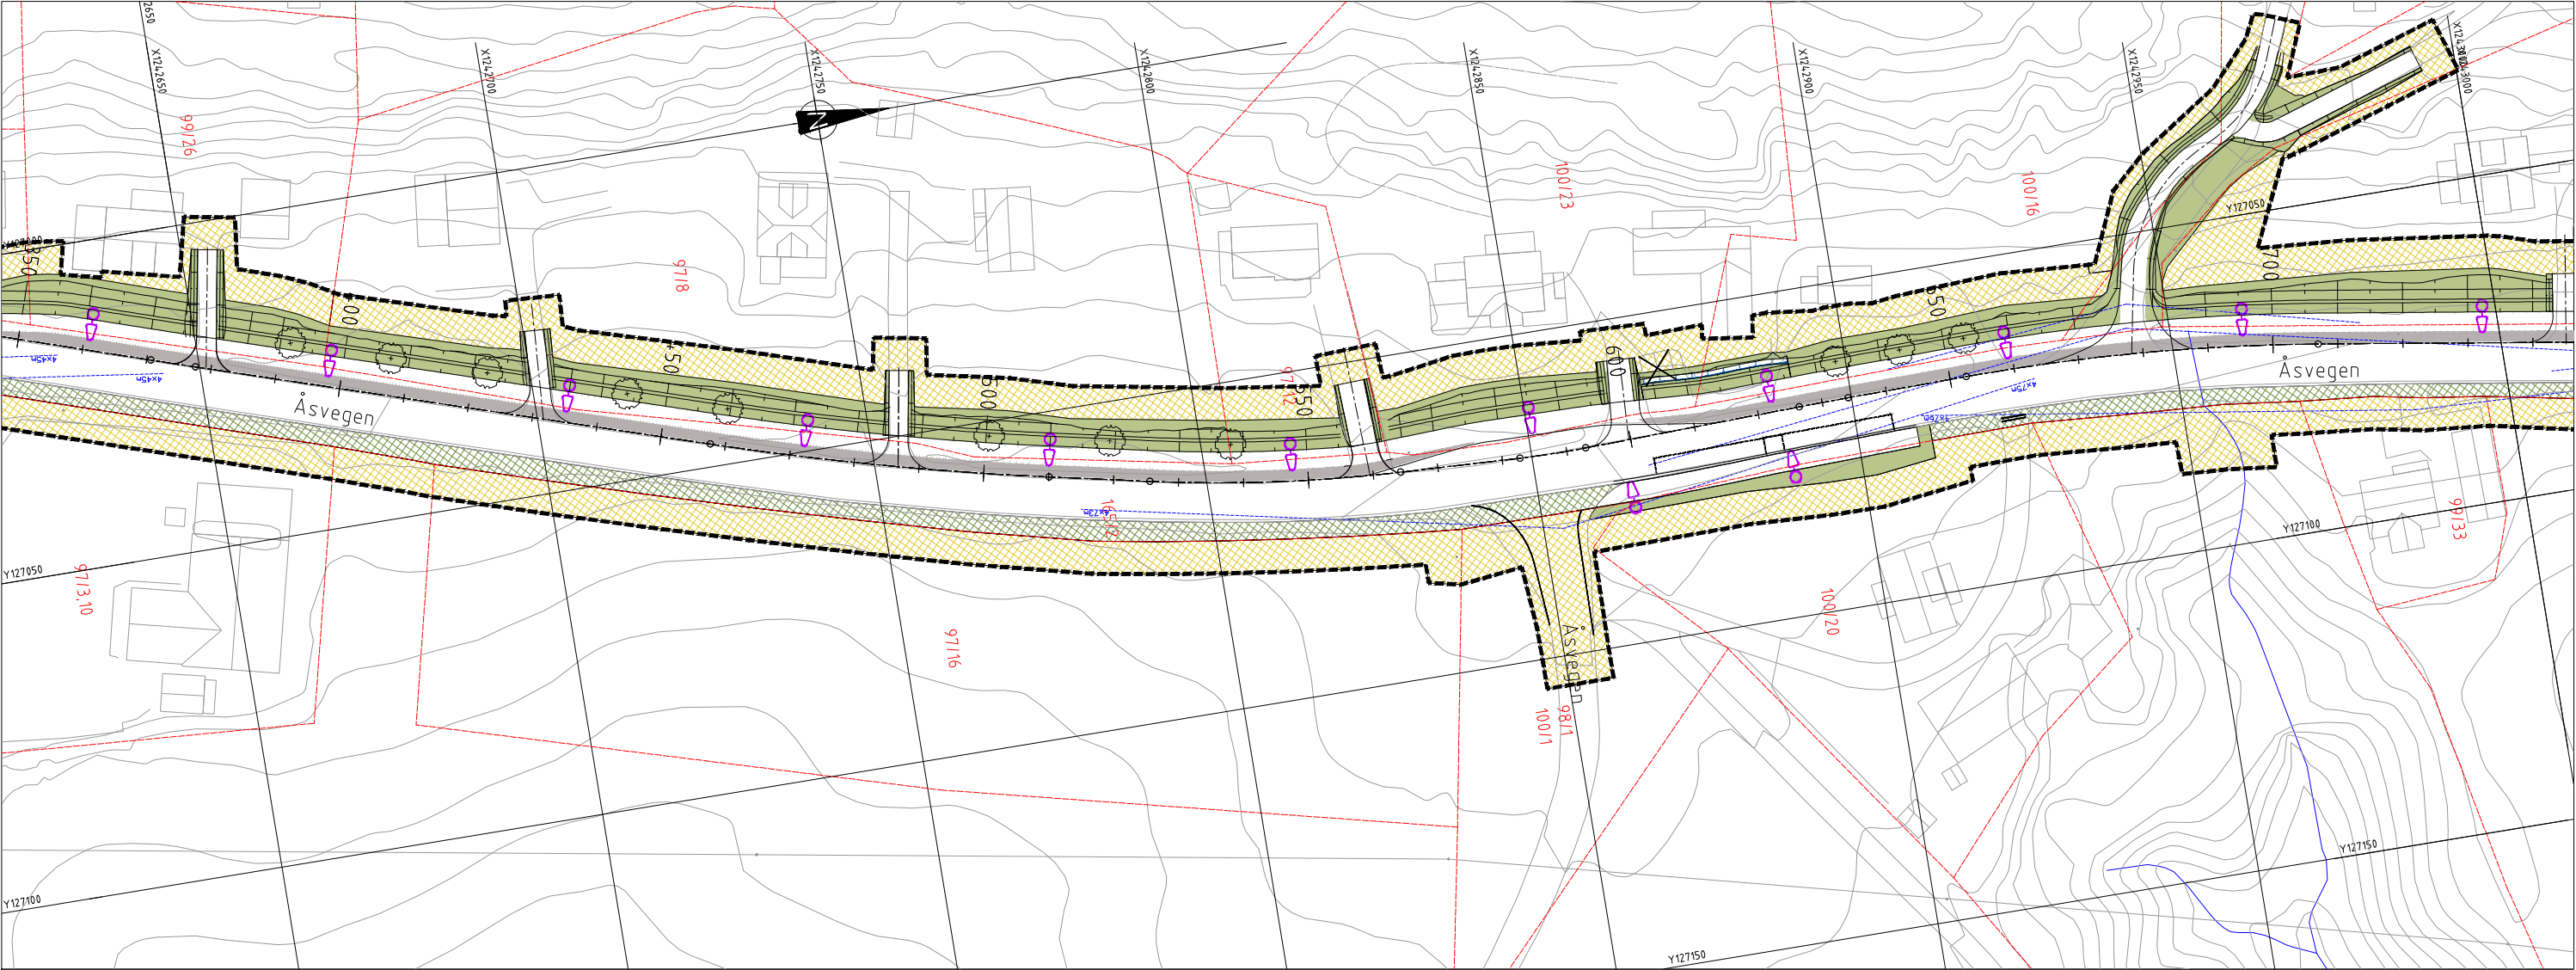

TEGNFORKLARING

- Plangrense/tiltaksgrense

Eiendomsgrense

4/6

Gårds- og bruksnummer

Eksist. terreng

Støttetur

Grasbakke

Steinsatt område
- Midlertidig anleggsområde
tilpasses og tilbakestilles til
privat grunn

Området reguleres til annet
vegareal

Nytt tre

Tre som skal søkes bevart

Generelle merknader

- Alle områder som berøres av tiltaket skal istandsettes
- Nytt terreng tilpasses inn mot eksisterende og nye avkjørsler
- Område markert som midlertidig anleggsområde skal berøres i så liten grad som mulig.
- Trær er ikke innmålt, og må måles inn før arbeidet starter.

Revisjon	Revisjonen gjelder	Utarb	Kontr	Godkjent	Rev. dato
AKERSHUS FYLKESKOMMUNE RAMBOLL		Tegningsdato 29.11.2024			
Fv.1603 Gang_og_sykkelvei_Åsvegen_Nannestad_Lenke21		Bestiller Akershus FK			
Formgivning og vegetasjon, profil 370-745		Prosjektnummer 30693			
		Prosjektfase Prosjekt			
		Arkivreferanse 2023/23149			
		Målestokk A1-format 1:500/1:100			
Reguleringsplan		Koordinatsystem NTM10/NN2000			
Utarbeidet av GNBR	Kontrollert av HTNDRM	Godkjent av EOHTBG	Konsulentarkiv RNO2023N00431	Tegningsnummer / revisjonsbokstav 002	



TEGNFORKLARING

- Plangrense/tiltaksgrense

Eiendomsgrense

4/6

Gårds- og bruksnummer

Eksist. terreng

Støttetur

Grasbakke

Steinsatt område
- Midlertidig anleggsområde
tilpasses og tilbakestilles til
privat grunn

Området reguleres til annet
vegareal


Nytt tre

Tre som skal søkes bevart

Generelle merknader

- Alle områder som berøres av tiltaket skal istandsettes
- Nytt terreng tilpasses inn mot eksisterende og nye avkjørsler
- Område markert som midlertidig anleggsområde skal berøres i så liten grad som mulig.
- Trær er ikke innmålt, og må måles inn før arbeidet starter.

Revisjon	Revisjonen gjelder	Utarb	Kontr	Godkjent	Rev. dato
AKERSHUS FYLKESKOMMUNE RAMBOLL		Tegningsdato 29.11.2024			
Fv.1603 Gang_og sykkelvei, Åsvegen, Nannestad_Lenke21		Bestiller Akershus FK			
Formgiving og vegetasjon, profil 1120-1495		Produsert av Rambøll			
		Prosjektnummer 30693			
		Prosjektfasennummer 2023/23149			
		Arkivreferanse 1500/1:100			
Reguleringsplan		Koordinat system NTM10/NN2000			
Utarbeidet av GNBR	Kontrollert av HTNDRM	Godkjent av EOHTBG	Konsulentarkiv RNO2023N00431	Tegningsnummer / revisjonsboksnavn 004	

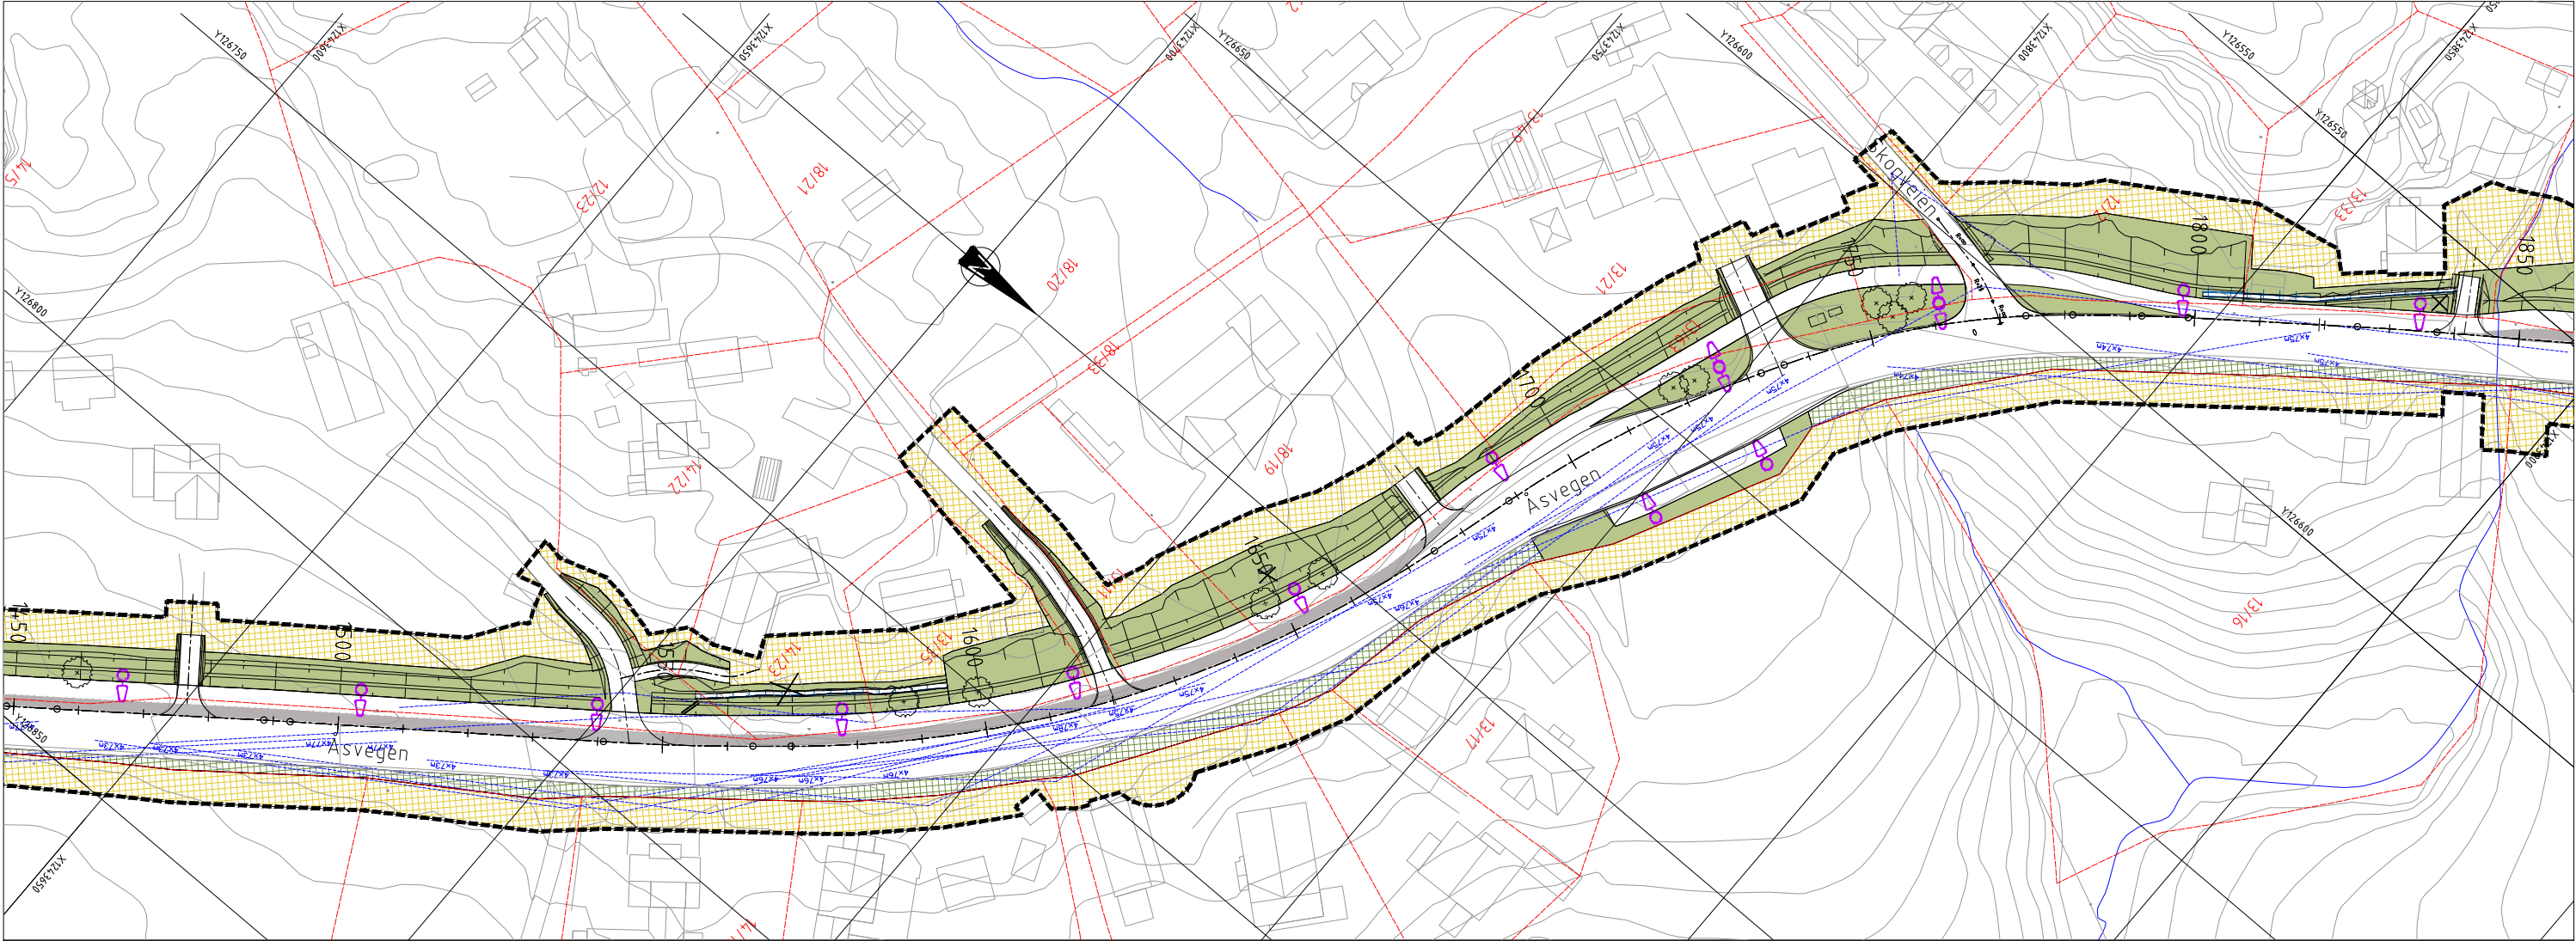

TEGNFORKLARING

-
- Plangrense/tiltaksgrense

Eiendomsgrense

4/6 Gårds- og bruksnummer

Eksist. terreng

Støttetur

Grasbakke


Steinsatt område

Midlertidig anleggsområde tilpasses og tilbakesføres til privat grunn

Området reguleres til annet vegareal

Nytt tre

Tre som skal søkes bevart
- Generelle merknader
- Alle områder som berøres av tiltaket skal istandsettes
 - Nytt terreng tilpasses inn mot eksisterende og nye avkjørster
 - Område markert som midlertidig anleggsområde skal berøres i så liten grad som mulig.
 - Trær er ikke innmålt, og må måles inn før arbeider starter.
- | | | | | | |
|--|--------------------|------------|----------------|---------------------|--------------|
| | | | | | |
| Revisjon | Revisjonen gjelder | | | Utarb | Kontr |
| | | | | Godkjnt | Rev. dato |
| <div><div><div></div><div>AKERSHUS</div><div>FYLKESKOMMUNE</div></div><div><div></div><div>RAMBOLL</div></div></div> | | | | Tegningsdato | 29.11.2024 |
| | | | | Bestiller | Akershus FK |
| Fv.1603 Gang_og_sykkelvei_Åsvegen_Nannestad_Lenke21 | | | | Produsert av | Rambøll |
| | | | | Prosjektnummer | 30693 |
| | | | | Prosjektfasennummer | |
| | | | | Arkivreferanse | 2023/2314.9 |
| | | | | Målestokk A1-format | 1:500/1:100 |
| Reguleringsplan | | | | Koordinatsystem | NTM10/NN2000 |
| Utarbeidet av | Kontrallert av | Godkjnt av | Konsulentarkiv | Tegningsnummer / | |
| GNBR | HTNDRM | EOHTBG | RN02023N00431 | revisjonsbokstav | 005 |

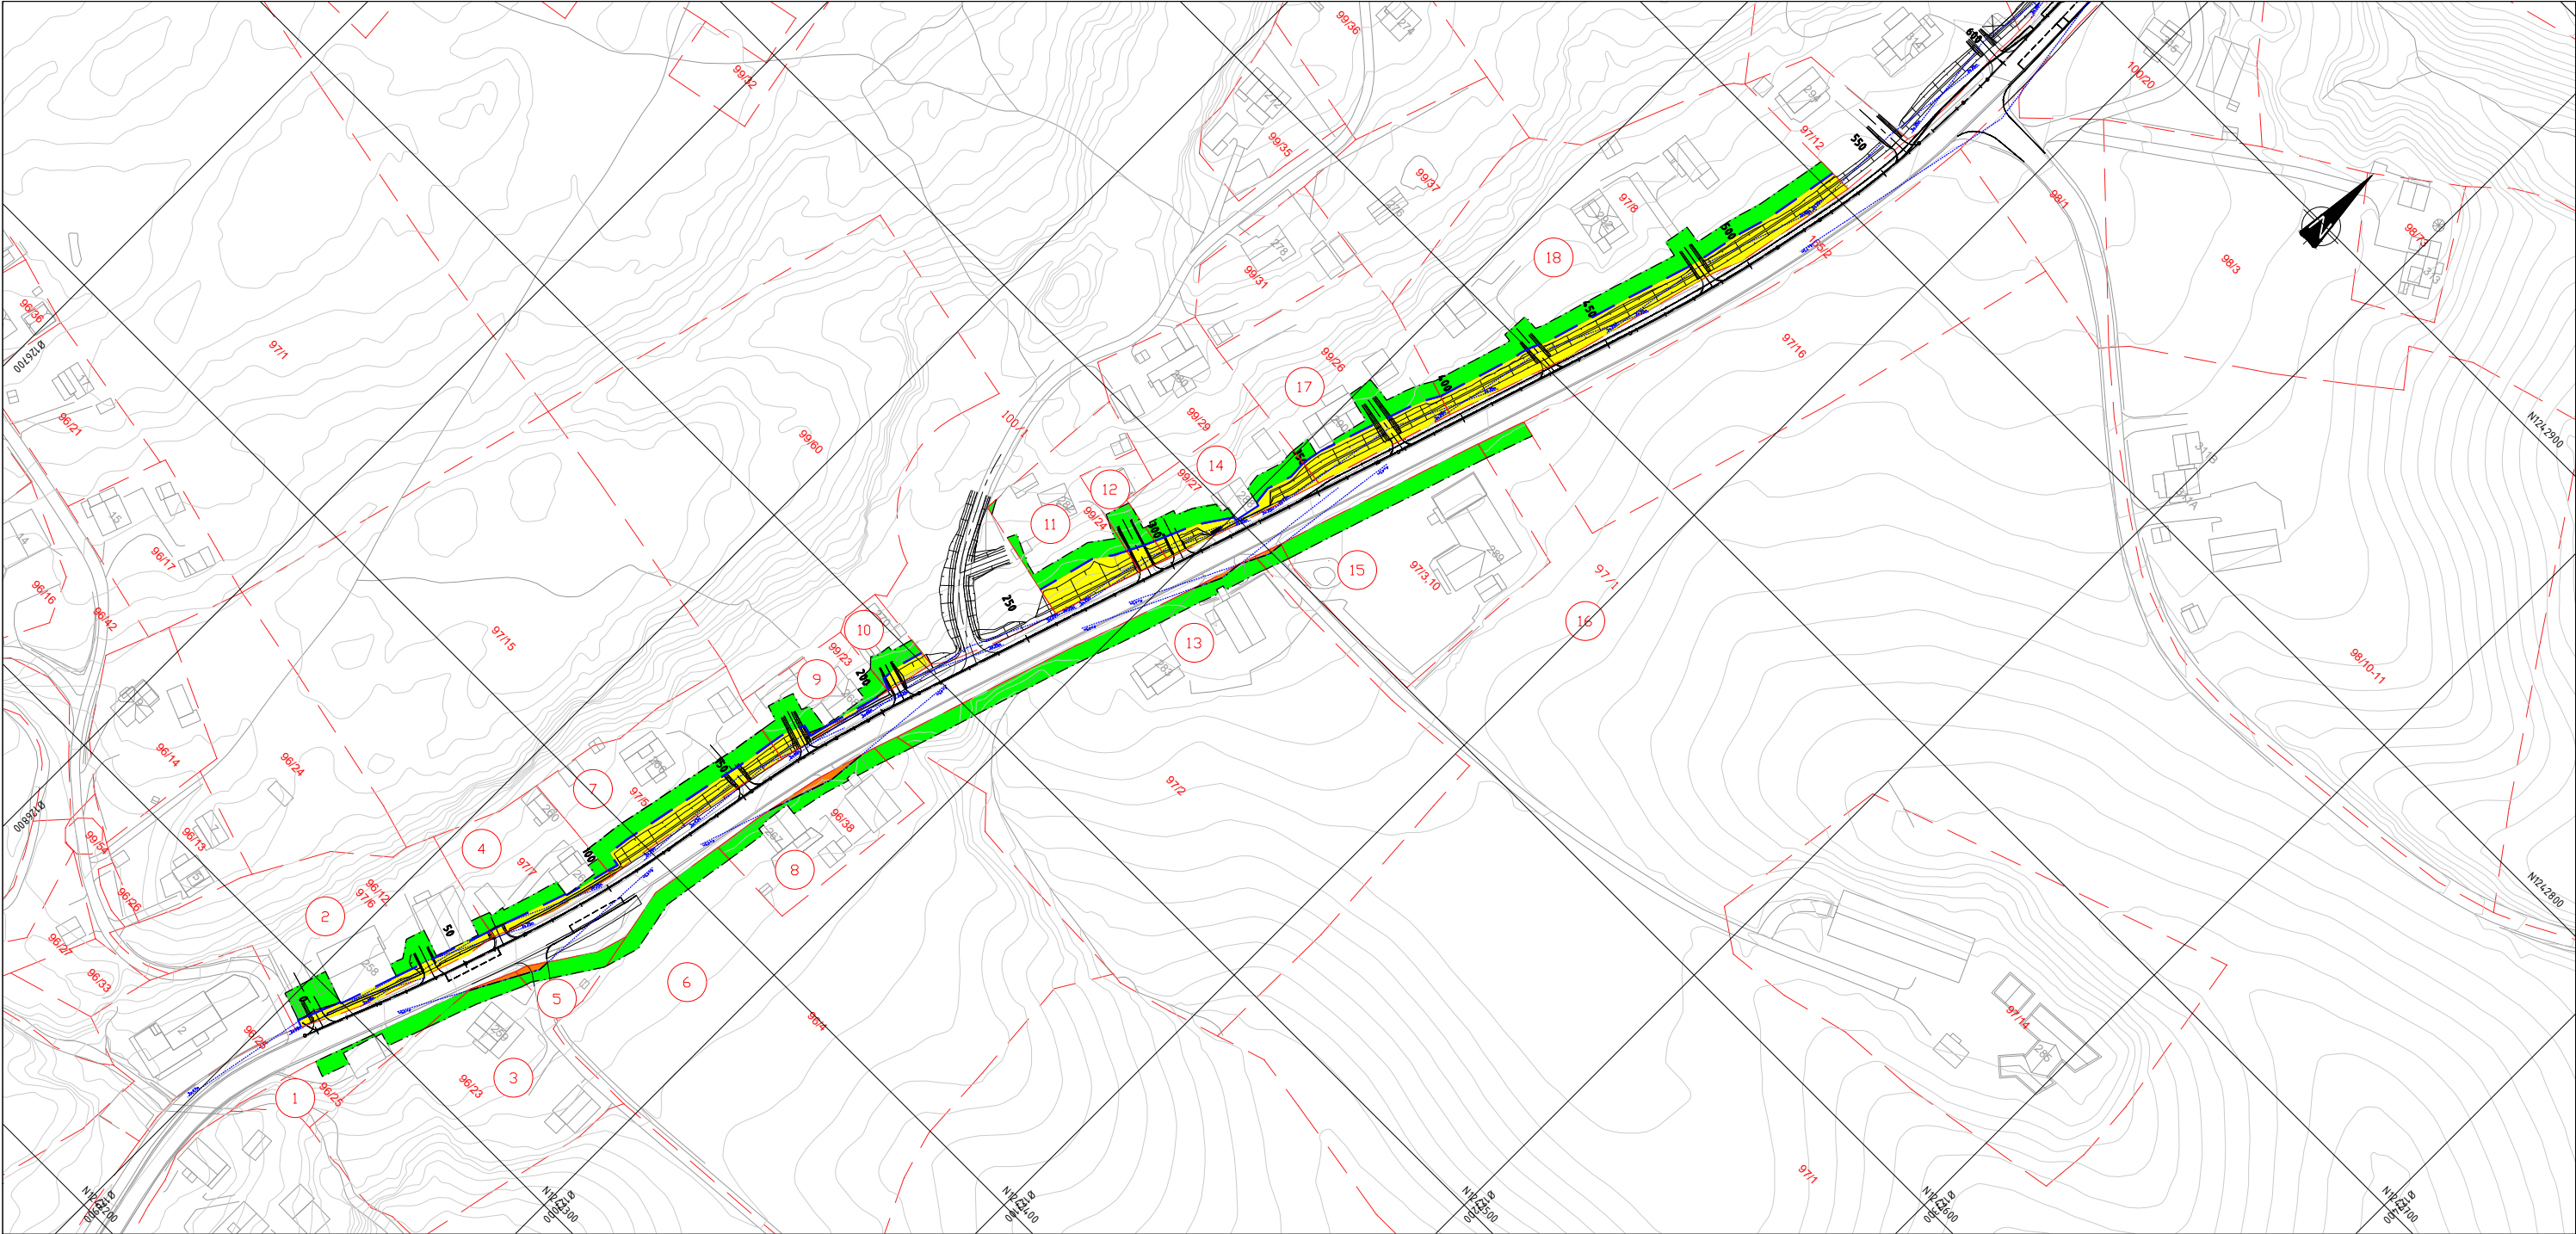

Takst nr	Gnr/Bnr	Hjemmelshaver	Adresse	Postadresse	Eiendomsadresse	Permanent ervert	Permanent klausulert areal	Midlertidig ervert	Merknad
1	96/25	ARKWRIGHT CORPORATE AS	c/o Vika Invest AS, Tåsenveien 74D	0873 OSLO	Damvegen 2			164	
2	97/6	GAUSTAD LARS	Åsvegen 258	2033 ÅSGREINA	Åsvegen 258	215	4	251	
3	96/23	SKJÆRSTAD LASSE	Åsvegen 259	2033 ÅSGREINA	Åsvegen 259		14	108	
4	97/7	RUUD ANNE BIRGIT	Åsvegen 262	2033 ÅSGREINA	Åsvegen 260 Åsvegen 262	99	1	135	
5	97/13	SUND KÅRE ØYSTEIN	Åsvegen 263	2033 ÅSGREINA			16	138	
6	96/4	GRØNLIE JAN-ERIK	Åsvegen 103	2033 ÅSGREINA				268	
7	97/5	ANDREASSEN EINAV GRAIDY	Åsvegen 266	2033 ÅSGREINA	Åsvegen 266	349		337	
8	96/38	MØLLER JOHANNES CHR S V	Åsvegen 267	2033 ÅSGREINA	Åsvegen 267		40	208	
9	99/23	MAZURE LOLITA PILOTS VAKO	Åsvegen 268 Åsvegen 268	2033 ÅSGREINA 2033 ÅSGREINA	Åsvegen 268	80	5	200	
10	99/34	STANKEVICIUS KESTAS	NANNESTADVEGEN 17	2034 HOLTER	Åsvegen 270	69		94	
11	99/24	BRÅTHEN DAGFINN	VARDLIVEGEN 66	2100 SKARNES	Åsvegen 282	264		180	
12	99/43	RONGSJØRD INGA CHRISTINE	HESTEHAGEN 7	0956 OSLO	Åsvegen 284	64		113	
13	97/2	FJELDSTAD VEBJØRN	Åsvegen 283	2033 ÅSGREINA	Åsvegen 283		13	592	
14	99/27	HAFSTAD TOR ARNE	NANNESTADVEGEN 214	2030 NANNESTAD	Åsvegen 288	248		226	
15	97/10	EVANGELJEHUSET	Postboks 84	2031 NANNESTAD				340	
16	97/1	STØVERUD MORTEN ØSTBY	8 HANOVER RD., 08053 MARLTON, USA				7	112	
17	99/26	KNEVELSRUD HÅKON KRISTIAN	Åsvegen 290	2033 ÅSGREINA	Åsvegen 290	369		229	
18	97/8	LØKEN KARIANNE	Urbakken 22	4950 RISØR	Åsvegen 292	921		763	

Tegnforklaring

Permanent ervert

Permanent klausulert areal

Midlertidig ervert

Eksisterende eiendomsgrense

Grense anleggsområde

Ny eiendomsgrense

Friskt

96/23

Gårds-/bruksnr

X

Takst nr

0

50

100m

Revisjon

Revisjonen gjelder

Uttarb

Kontr

Godkjent

Rev. dato

AKERSHUS
FYLKESKOMMUNE

RAMBOLL

Fv.1603 Gang_og sykkelvei_Åsvegen_Nannestad_Lenke21

Grunnerverv

Reguleringsplan

Uttarbeidet av

KAPE

Kontrallert av

ANBL

Godkjent av

EOHTBG

Konsulentarkiv

RNO2023N004.31

Tegningsdato

29.11.2024

Bestiller

Akershus FK

Produsert av

Ramboll

Prosjektnummer

30693

Prosjektfasen

Arkivreferanse

2023/2314.9

Målestokk A1

1:1000


Koordinatsystem

NTM10/NN2000

Tegningsnummer /

revisjonsbokstav

W101

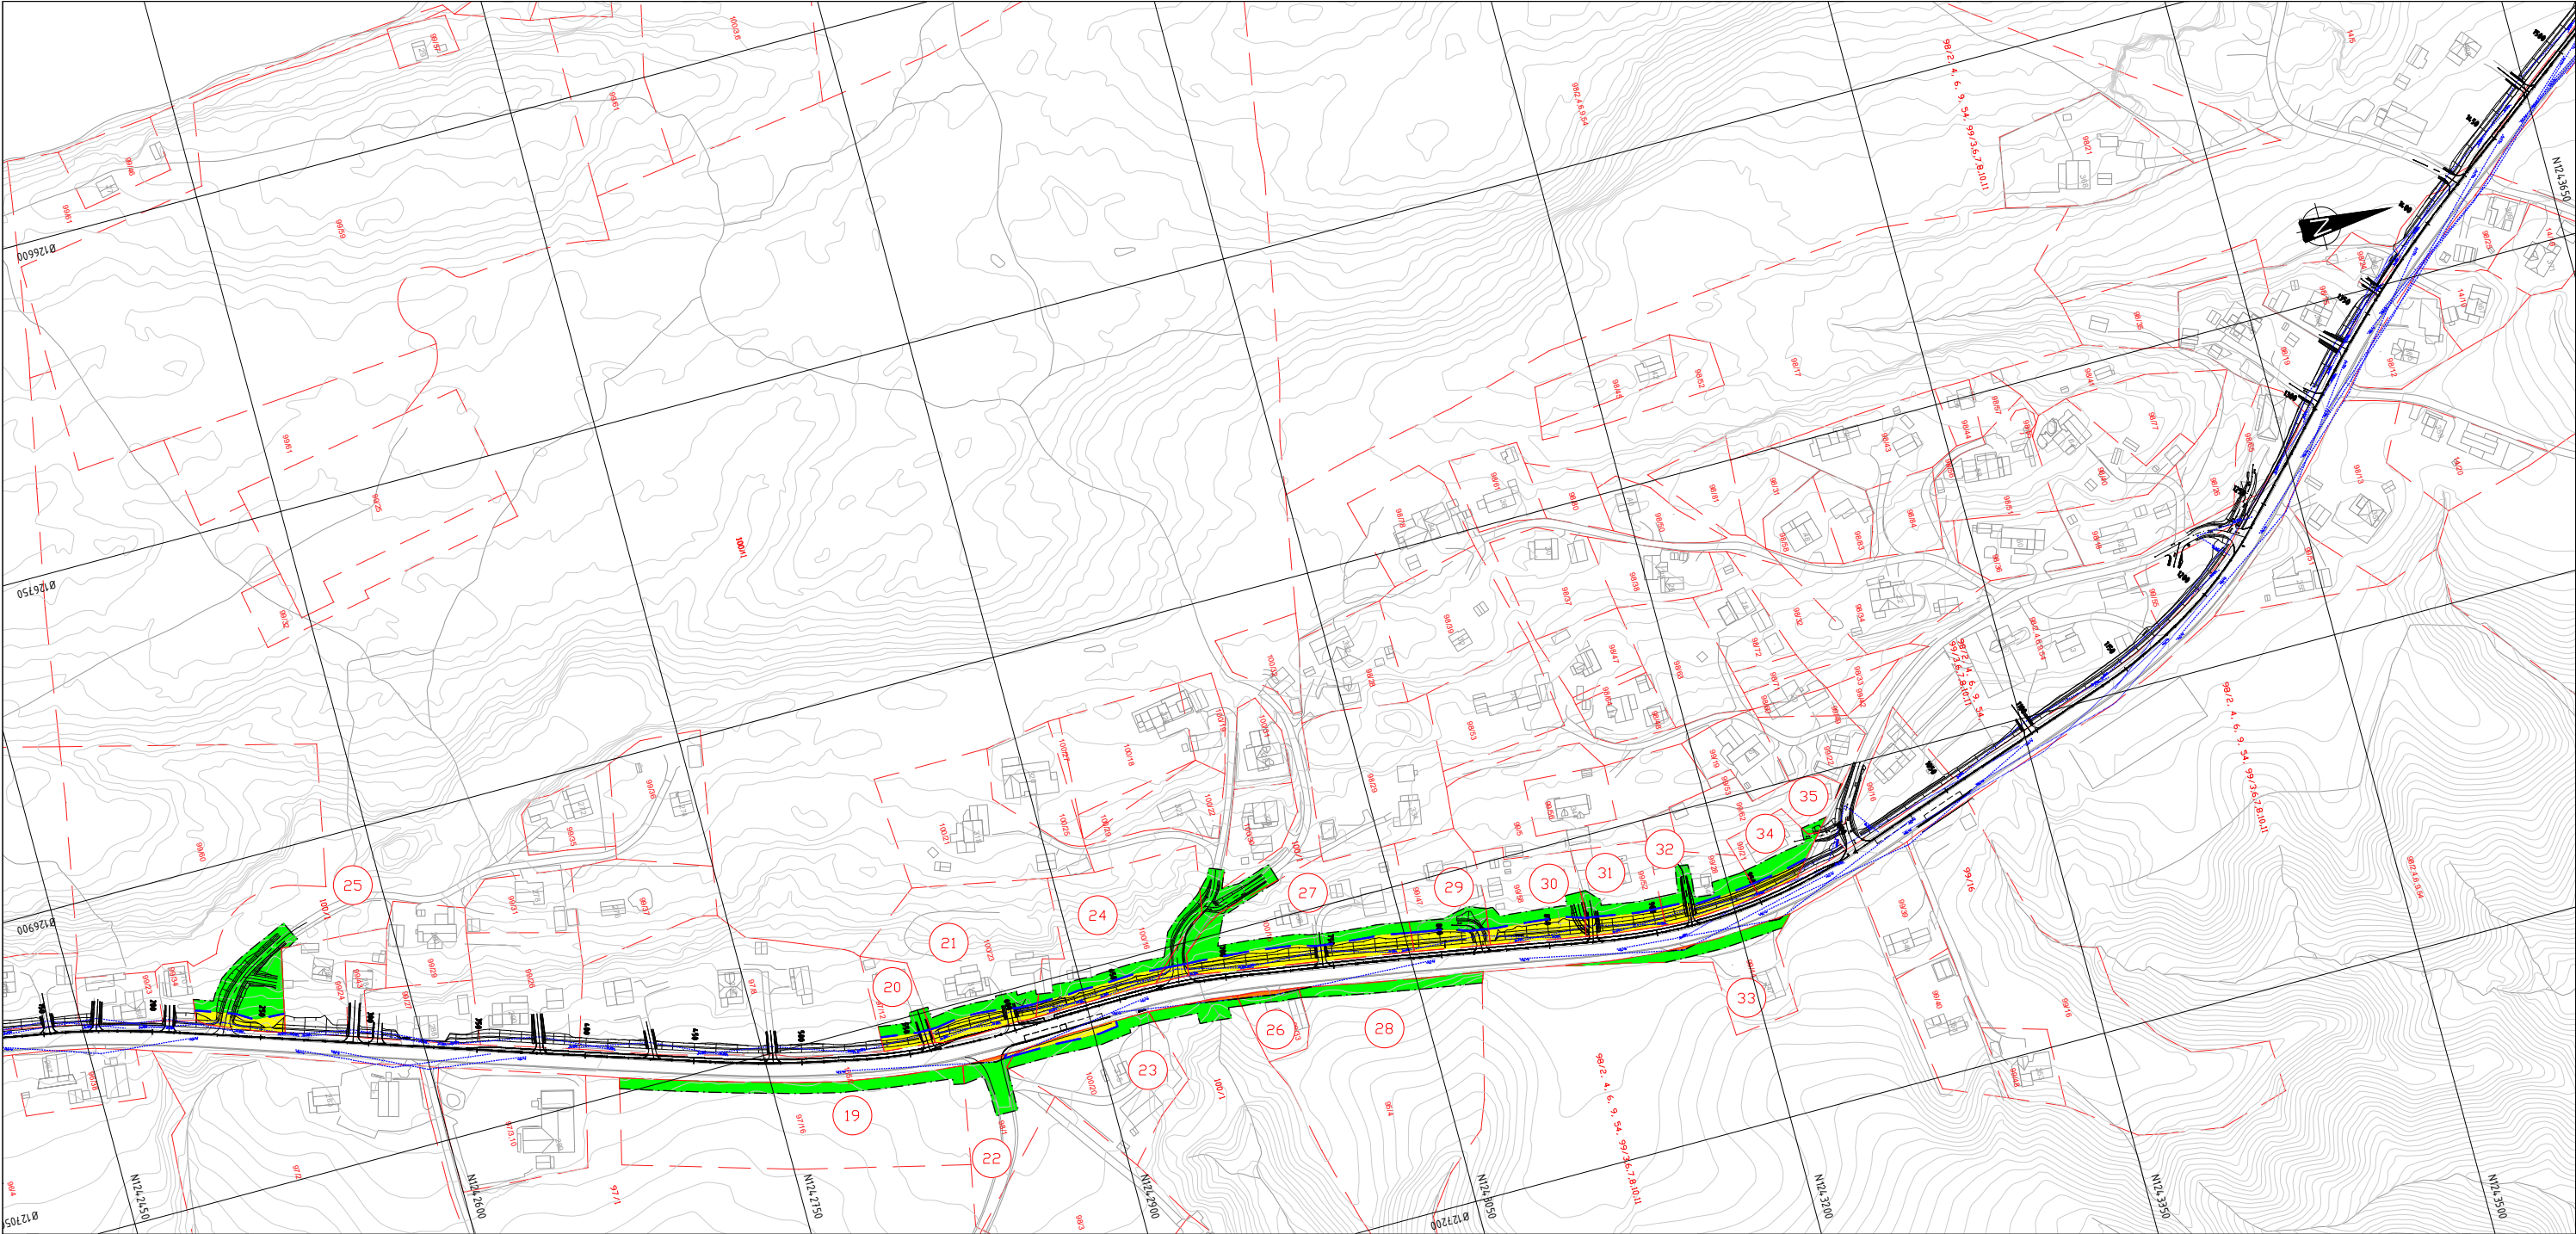

Takst nr	Gnr/Bnr	Hjemmelshaver	Adresse	Postadresse	Eiendomsadresse	Permanent erverv	Permanent klausulert areal	Midlertidig erverv	Merknad
19	97/16	STØVERUD MORTEN ØSTBY	8 HANOVER RD., 08053 MARLTON, USA					811	
20	97/12	OPHEIM SANDER LØKEN	ÅSVEGEN 294	2033 ÅSGREINA	Åsvegen 294	147		153	
21	100/23	FJELDSTAD DAG OLE	ÅSVEGEN 314	2033 ÅSGREINA	Åsvegen 314	391		299	
22	98/1	NORDBY KARL MARTIN	ÅSVEGEN 309	2033 ÅSGREINA	Åsvegen 309 Åsvegen 307	9	23	341	
23	100/20	GULARS AS	Skogvegen 2	2030 NANNESTAD	Åsvegen 315	131		356	
24	100/16	NÆSS JENS KRISTIAN	NORDLIVEGEN 13B	2070 RÅHOLT		360		499	
25	100/1	FJELDSTAD ANNE KARI AA	ÅSVEGEN 295	2033 ÅSGREINA	Åsvegen 303	338	24	1834	
26	99/33	LAMØY SVEIN OVE LAMØY GRY ELISABETH	ÅSVEGEN 337 ÅSVEGEN 337	2033 ÅSGREINA 2033 ÅSGREINA	Åsvegen 337		47	92	
27	100/15	HAUKÅS ANDREAS	Åsvegen 338	2033 ÅSGREINA	Åsvegen 338	826		687	
28	95/4	AASEN AASE MARIT	HOMLEDALSVEGEN 54	2030 NANNESTAD	Åsvegen 253		2	414	
29	99/47	NYGÅRDS LINDA MÜLLER ØYVIND HJELMSØ	ÅSVEGEN 340 ÅSVEGEN 340	2033 ÅSGREINA 2033 ÅSGREINA	Åsvegen 340	292		259	
30	99/58	HOFFSBAKKEN ANNE K RUSTAD HOFFSBAKKEN ARILD	ÅSVEGEN 342 ÅSVEGEN 342	2033 ÅSGREINA 2033 ÅSGREINA	Åsvegen 342	397		294	
31	99/52	HUSHAGEN MORTEN HUSHAGEN LIV MARGARETH R	ÅSVEGEN 344 ÅSVEGEN 344	2033 ÅSGREINA 2033 ÅSGREINA	Åsvegen 346	301		222	
32	99/28	ØSTLIE ASTRID ELISABETH	ÅSVEGEN 348	2033 ÅSGREINA	Åsvegen 348	302		308	
33	99/44	OVERRASKELSE AS	Låkedalsvegen 73	2030 NANNESTAD	Åsvegen 347		12	372	
34	99/21	SKJERSTEIN TOMM AUDUN	KÅRÅSENVEGEN 1	2033 ÅSGREINA	Kåråsenvegen 2	137		257	
35	99/62	RINGSTAD JON TORE	KÅRÅSENVEGEN 1	2033 ÅSGREINA	Kåråsenvegen 4			41	
36	99/39	BRUSTAD-LERBERG SILJE R BRUSTAD-LERBERG PETER A	ÅSVEGEN 349 ÅSVEGEN 349	2033 ÅSGREINA 2033 ÅSGREINA	Åsvegen 349		9	132	

Tegnforklaring

Permanent erverv

Permanent klausulert areal

Midlertidig erverv

Ekstisterende eiendomsgrænse

Grænse anleggsområde

Ny eiendomsgrænse

Frisikt

96/23 Gårds-/bruksnr

Takst nr

0

75

150m

Revisjon

Revisjonen gjelder

Utdr

Kontr

Godkjent

Rev. dato

AKERSHUS

FYLKESKOMMUNE

RAMBOLL

Fv.1603 Gang_og_sykkelvei_Åsvegen_Nannestad_Lenke21

Grunnerverv

Reguleringsplan

Utarbeidet av

Kontrallert av

Godkjent av

Konsulentarkiv

KAPE

ANBL

EOHTBG

RNO2023N004.31

Tegningsdato

Bestiller

Produsert av

Prosjekt/fasen.

Arkivreferanse

Målestokk A1

Koordinatsystem

Tegningsnummer / revisjonsbokstav

29.11.2024

Akershus FK

Ramboll

30693

2023/2314.9

1:1500

NTM10/NN2000

W102



Takst nr	Gnr/Bnr	Hjemmelshaver	Adresse	Postadresse	Eiendomsadresse	Permanent erverv	Permanent klausulert areal	Midlertidig erverv	Merknad
37	99/22	RINGSTAD JON TORE	KÅRÅSENVEGEN 1	2033 ÅSGREINA				20	
38	99/16	RINGSTAD JON TORE	KÅRÅSENVEGEN 1	2033 ÅSGREINA	Kåråsenvegen 1	368	101	473	
39	99/11	KÅRÅSEN HEIDI	KÅRÅSENVEGEN 3	2030 NANNESTAD	Kåråsenvegen 3	691	75	4499	
40	99/55	KÅRÅSEN HEIDI	KÅRÅSENVEGEN 3	2030 NANNESTAD		234	58	619	
41	98/26	TRONDRUD MERETHE	OTTO BLEHRS VEI 27B	1397 NESØYA				7	
42	99/51	JOHANSEN LARS KRISTIAN	ÅSVEGEN 355	2030 NANNESTAD	Åsvegen 355		1	290	
43	98/65	HANSEN JAN VIDAR	KÅRÅSENVEGEN 70	2030 NANNESTAD	Kåråsenvegen 70	128		373	
44	98/13	JOHANSEN STIG ROAR	ÅSVEGEN 357	2030 NANNESTAD	Åsvegen 357		6	279	
45	98/19	DAHL PER	ÅSVEGEN 358	2030 NANNESTAD	Åsvegen 358	155		183	
46	98/15	GULLAKSEN KRISTIN JOHANSEN BJØRN KYRRE	ÅSVEGEN 364 ÅSVEGEN 364	2030 NANNESTAD 2030 NANNESTAD	Åsvegen 364	174		200	
47	98/12	HALVORSEN MORTEN KJERRAN	ÅSVEGEN 365	2030 NANNESTAD	Åsvegen 365		56	212	
48	98/24	TESDAL RAYMOND OLSEN	Gardermovegen 178	2032 MAURA	Åsvegen 366	71	15	81	
49	14/10	BERG ARNE	ÅSVEGEN 367	2030 NANNESTAD	Åsvegen 367		12	32	
50	98/25	SZEINA ADAM ANDRZEJ SZEINA PAULINA ANNA	ÅSVEGEN 369 ÅSVEGEN 369	2030 NANNESTAD 2030 NANNESTAD	Åsvegen 369		51	164	
51	14/5	PETTERSEN ODD MAGNE	SLETTASVINGEN 2	2040 KLØFTA	Åsvegen 388 Åsvegen 392	1135		4749	
52	14/3	LUNDE LINN-MARI	ÅSVEGEN 377	2030 NANNESTAD	Åsvegen 377 Åsvegen 375 Åsvegen 379		26	314	
53	14/14	LUNDE JAVI KHONGKAEW	ÅSVEGEN 389	2030 NANNESTAD	Åsvegen 389		23	144	
54	14/22	JAHR TORE	ÅSVEGEN 398	2030 NANNESTAD	Åsvegen 398			88	

Tegnforklaring

Permanent erverv

Permanent klausulert areal

Midlertidig erverv

Eksisterende eiendomsgrense

Grense anleggsområde

Ny eiendomsgrense

Friskt

96/23

Gårds-/bruksnr

X

Takst nr

0

50.0

100m

Revisjon

Revisjonen gjelder

Utørb

Kontr

Godkjent

Rev. dato

AKERSHUS

FYLKESKOMMUNE

RAMBOLL

Fv.1603 Gang_og_sykkelvei_Åsvegen_Nannestad_Lenke21

Grunnerverv

Reguleringsplan

Utarbeidet av

Kontrollert av

Godkjent av

Konsulentarkiv

KAPE

ANBL

EOHTBG

RND2023N00431

Tegningsdato

Bestiller

Produsert av

Prosjektnummer

Prosjektfasen

Arkivreferanse

Målestokk A1

Koordinatsystem

29.11.2024

Akershus FK

Ramboll

30693

2023/2314.9

1:1000

NTM10/NN2000

Tegningsnummer /

revisjonsbokstav

W103

